




Specifikace IS11a:

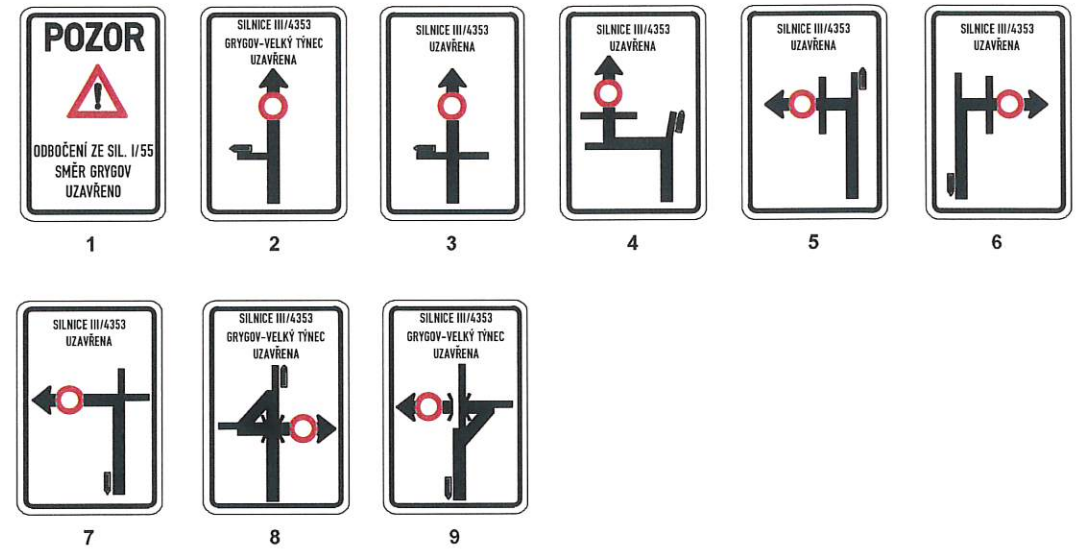


Dne 12.6.2025
Doporučuje
KRPM-81918-2/ČJ-2025-140506

POLICIE ČESKÉ REPUBLIKY
KRAJSKÉ ŘEDITELSTVÍ POLICIE
OLOMOUCKÉHO KRAJE
DOPRAVNÍ INSPEKTORÁT
771 364 211

Legenda:


- P4 Trvalé dopravní značení
- B1 Přechodné dopravní značení
- Uzavřený úsek
- Objezdná trasa
- Trvalé dopravní značení, které je v rozporu s přechodným DZ bude zakryto.

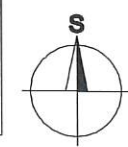


Vypracoval: Ing. Jiří Bluma	Datum: 11.6.2025	SEKNE spol. s r.o. Hamerská 12, 772 00 Olomouc tel.: 685 311 867
Název akce: D55 Olomouc - Kokory	Měřítko: 1:1500	
Název objektu: Přechodné dopravní značení	Formát: 3x4	Č. výkresu: 1
Příloha: Situace, SO 180 - objezdná trasa	Č. soupravy:	

OVĚŘENO
Magistrátem města Olomouce
odbořem stavebním
Sp. zn.: S-SMOL 295448/2025/05
Dne: 25.06.2025


Schéma

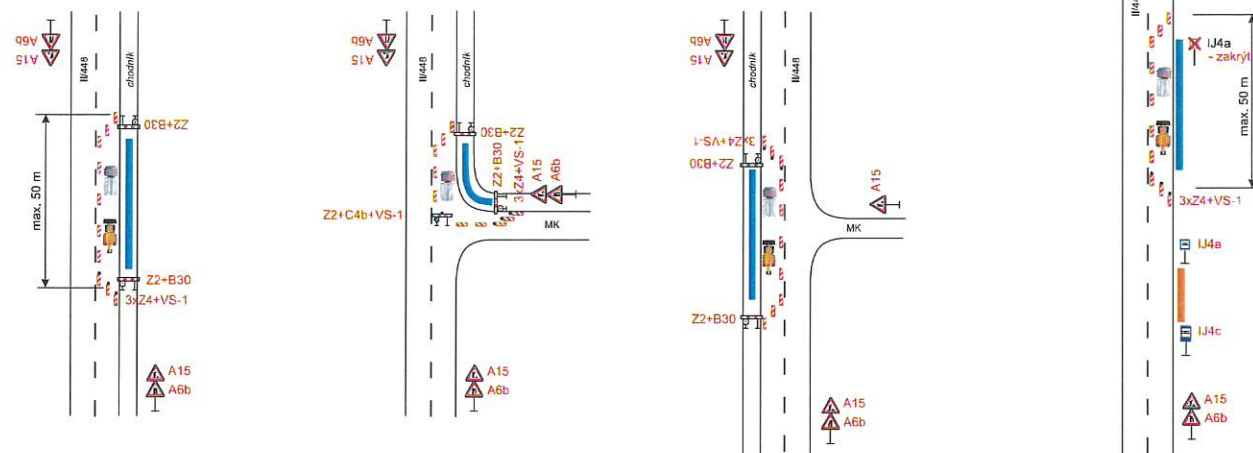

Situace

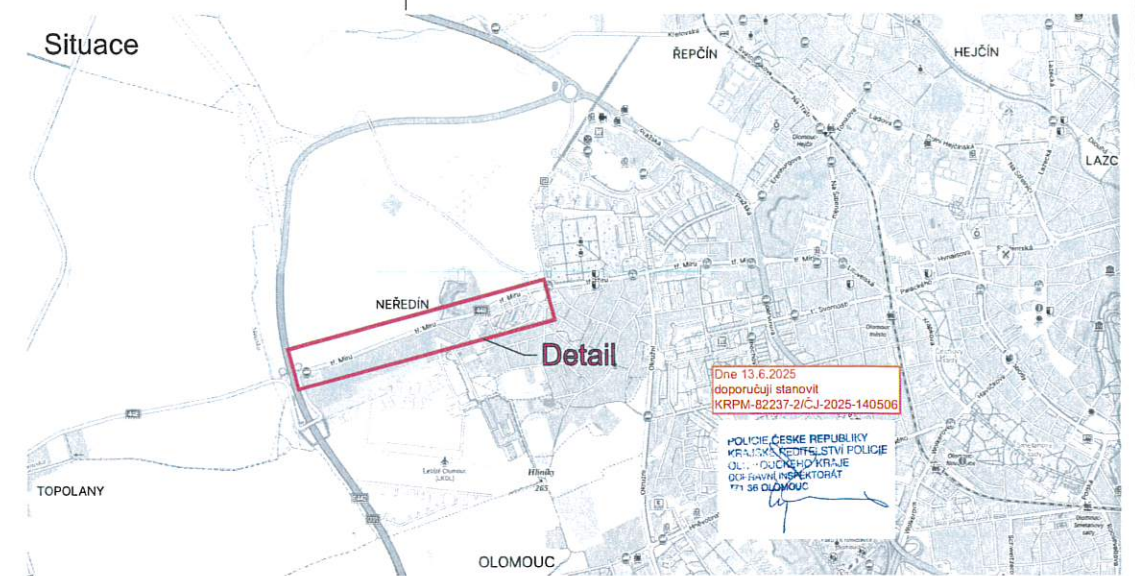

Detail

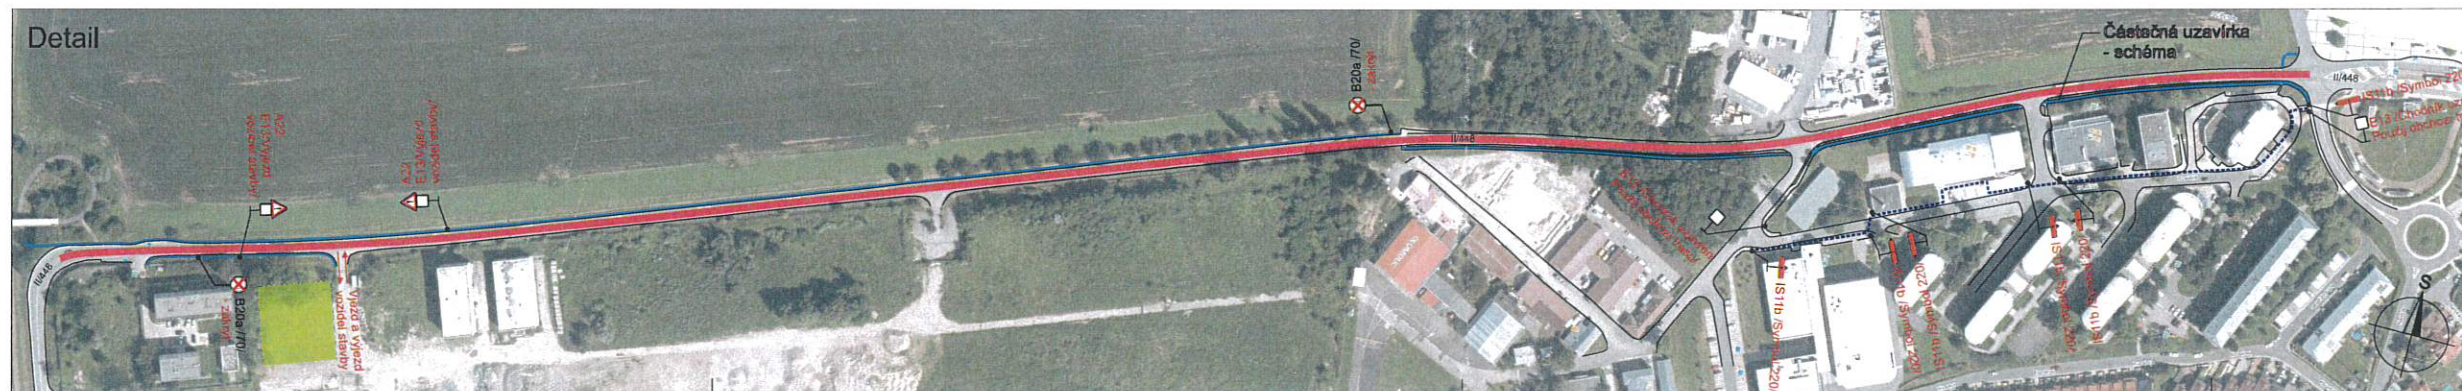

Legenda:

- IJ4a Trvalé dopravní značení
- A15 Přechodné dopravní značení
- Uzavřený úsek komunikace
- Výstavba cyklostezky
- Náhradní zastávka BUS
- Zařízení slaviště (43x45 m)
- Obchodní trasa

Trvalé dopravní značení, které je v rozporu s přechodným dopravním značením bude zakryto.

Vypracoval:	Datum:	SEKNE SEKNE, spol. s r.o. Horního 12, 772 69 Olomouc DIČ: CZ62363701 tel./fax: 585 311 867
Marie Marhounová	10.6.2025	
Název akce:	Neředín – Topolany, cyklostezka I. etapa	
Název objektu:	Přechodné dopravní značení	Formát:
Příloha:	Částečná uzavírka ul. II/448	Č. výkresu:
		Č. soupravy:

OVĚŘENO
 Magistrátem města Olomouce
 odborem stavebním
 Sp. zn.: S-SMOL/2025/05
 Dne: 25.06.2025