





Specifikace IS11a:

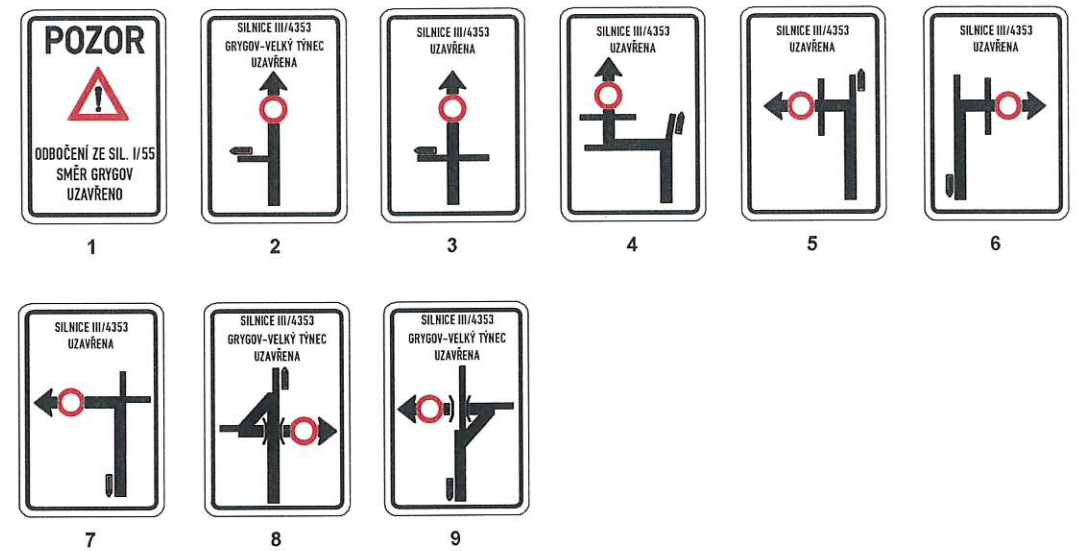

STANOVENO
Magistrátem města Olomouce
odborným stavebním
Sp. zn.: S-SMOL/ 432 256/2025/05
Dne: 30.9.2025

Legenda:


- P4 Trvalé dopravní značení
- B1 Stávající přechodné dopravní značení
- Nově uzavřený úsek
- Stávající uzavřený úsek
- Objezdová trasa
- Trvalé dopravní značení, které je v rozporu s přechodným DZ bude zakryto.

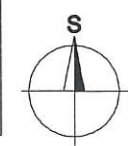

Dne 11.9.2025
Doporučuje
KRPM-123890-2/ČJ-2025-140506

POLICE ČESKÉ REPUBLIKY
KRAJSKÉ ŘEDITELSTVÍ POLICIE
OLOMUCKÉHO KRAJE
DOPRAVNÍ INSPEKTORÁT
777/2025/05

Vypracoval: Ing. Jiří Bluma	Datum: 4.9.2025	SEKNE spol. s r.o. Hameršká 12, 772 00 Olomouc tel.: 585 311 887
Název akce: D55 Olomouc - Kokory	Měřítko: 1:1500	
Název objektu: Přechodné dopravní značení	Formát: 3xA4	Č. výkresu: 1
Příloha: Situace, SO 180 - objezdná trasa	Č. soupravy:	

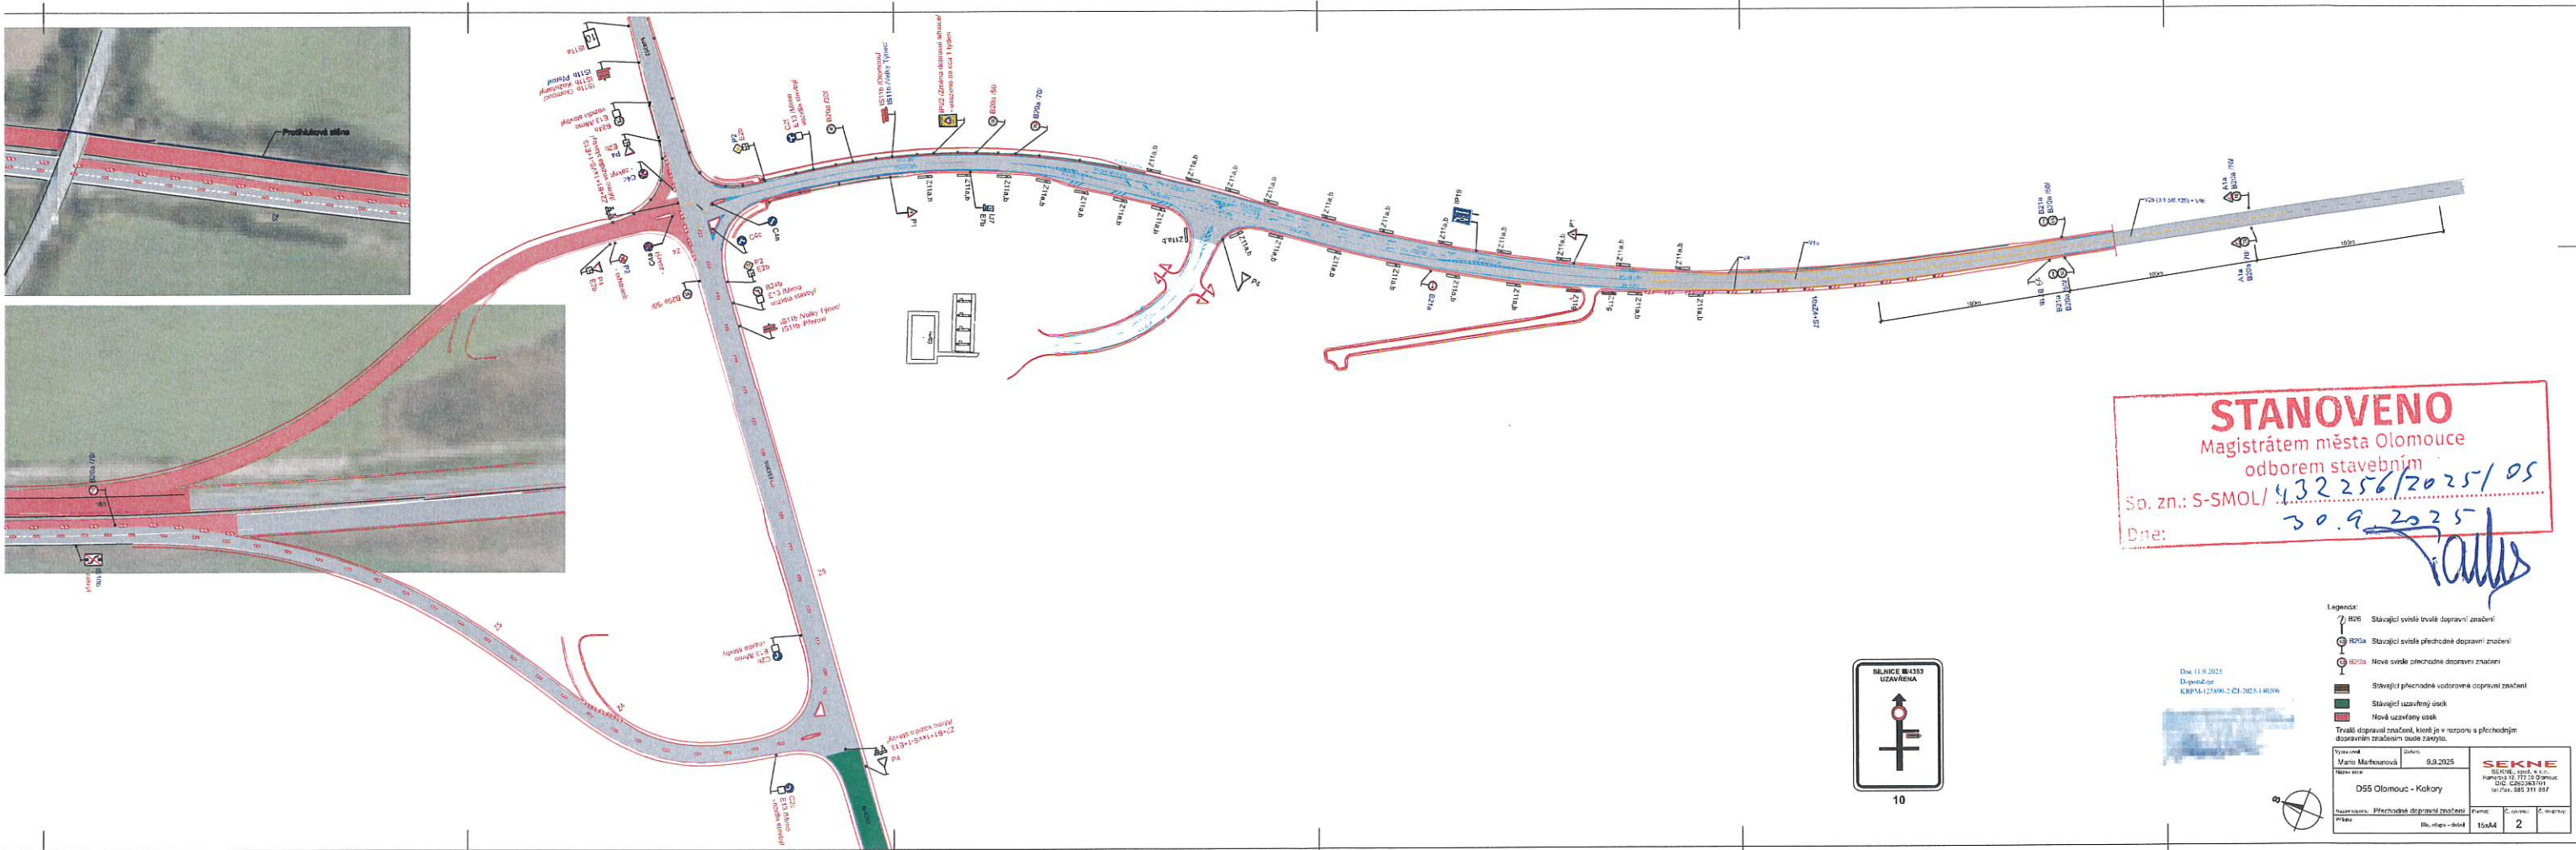

STANOVENO
Magistrátem města Olomouce
odbořem stavebním
So. zn.: S-SMOL/ 432 256/2025/ 05
Dne: 30.9.2025

Valis

Legenda:

- 806 Stávající svítilna trvalé dopravní značení
- 807a Stávající svítilna přechodné dopravní značení
- 807b Nová svítilna přechodné dopravní značení
- Stávající přechodná vodoválna dopravní značení
- Stávající územní čára
- Nová územní čára

Trvalé dopravní značení, které je v rozporu s přechodným dopravním značením podle zákona.

Typová	Číslo	Datum
Váno Machanová	8.9.2025	

DSS Olomouc - Koláro

Průběh	Průběh	Průběh	Průběh
Průběh	Průběh	Průběh	Průběh

