


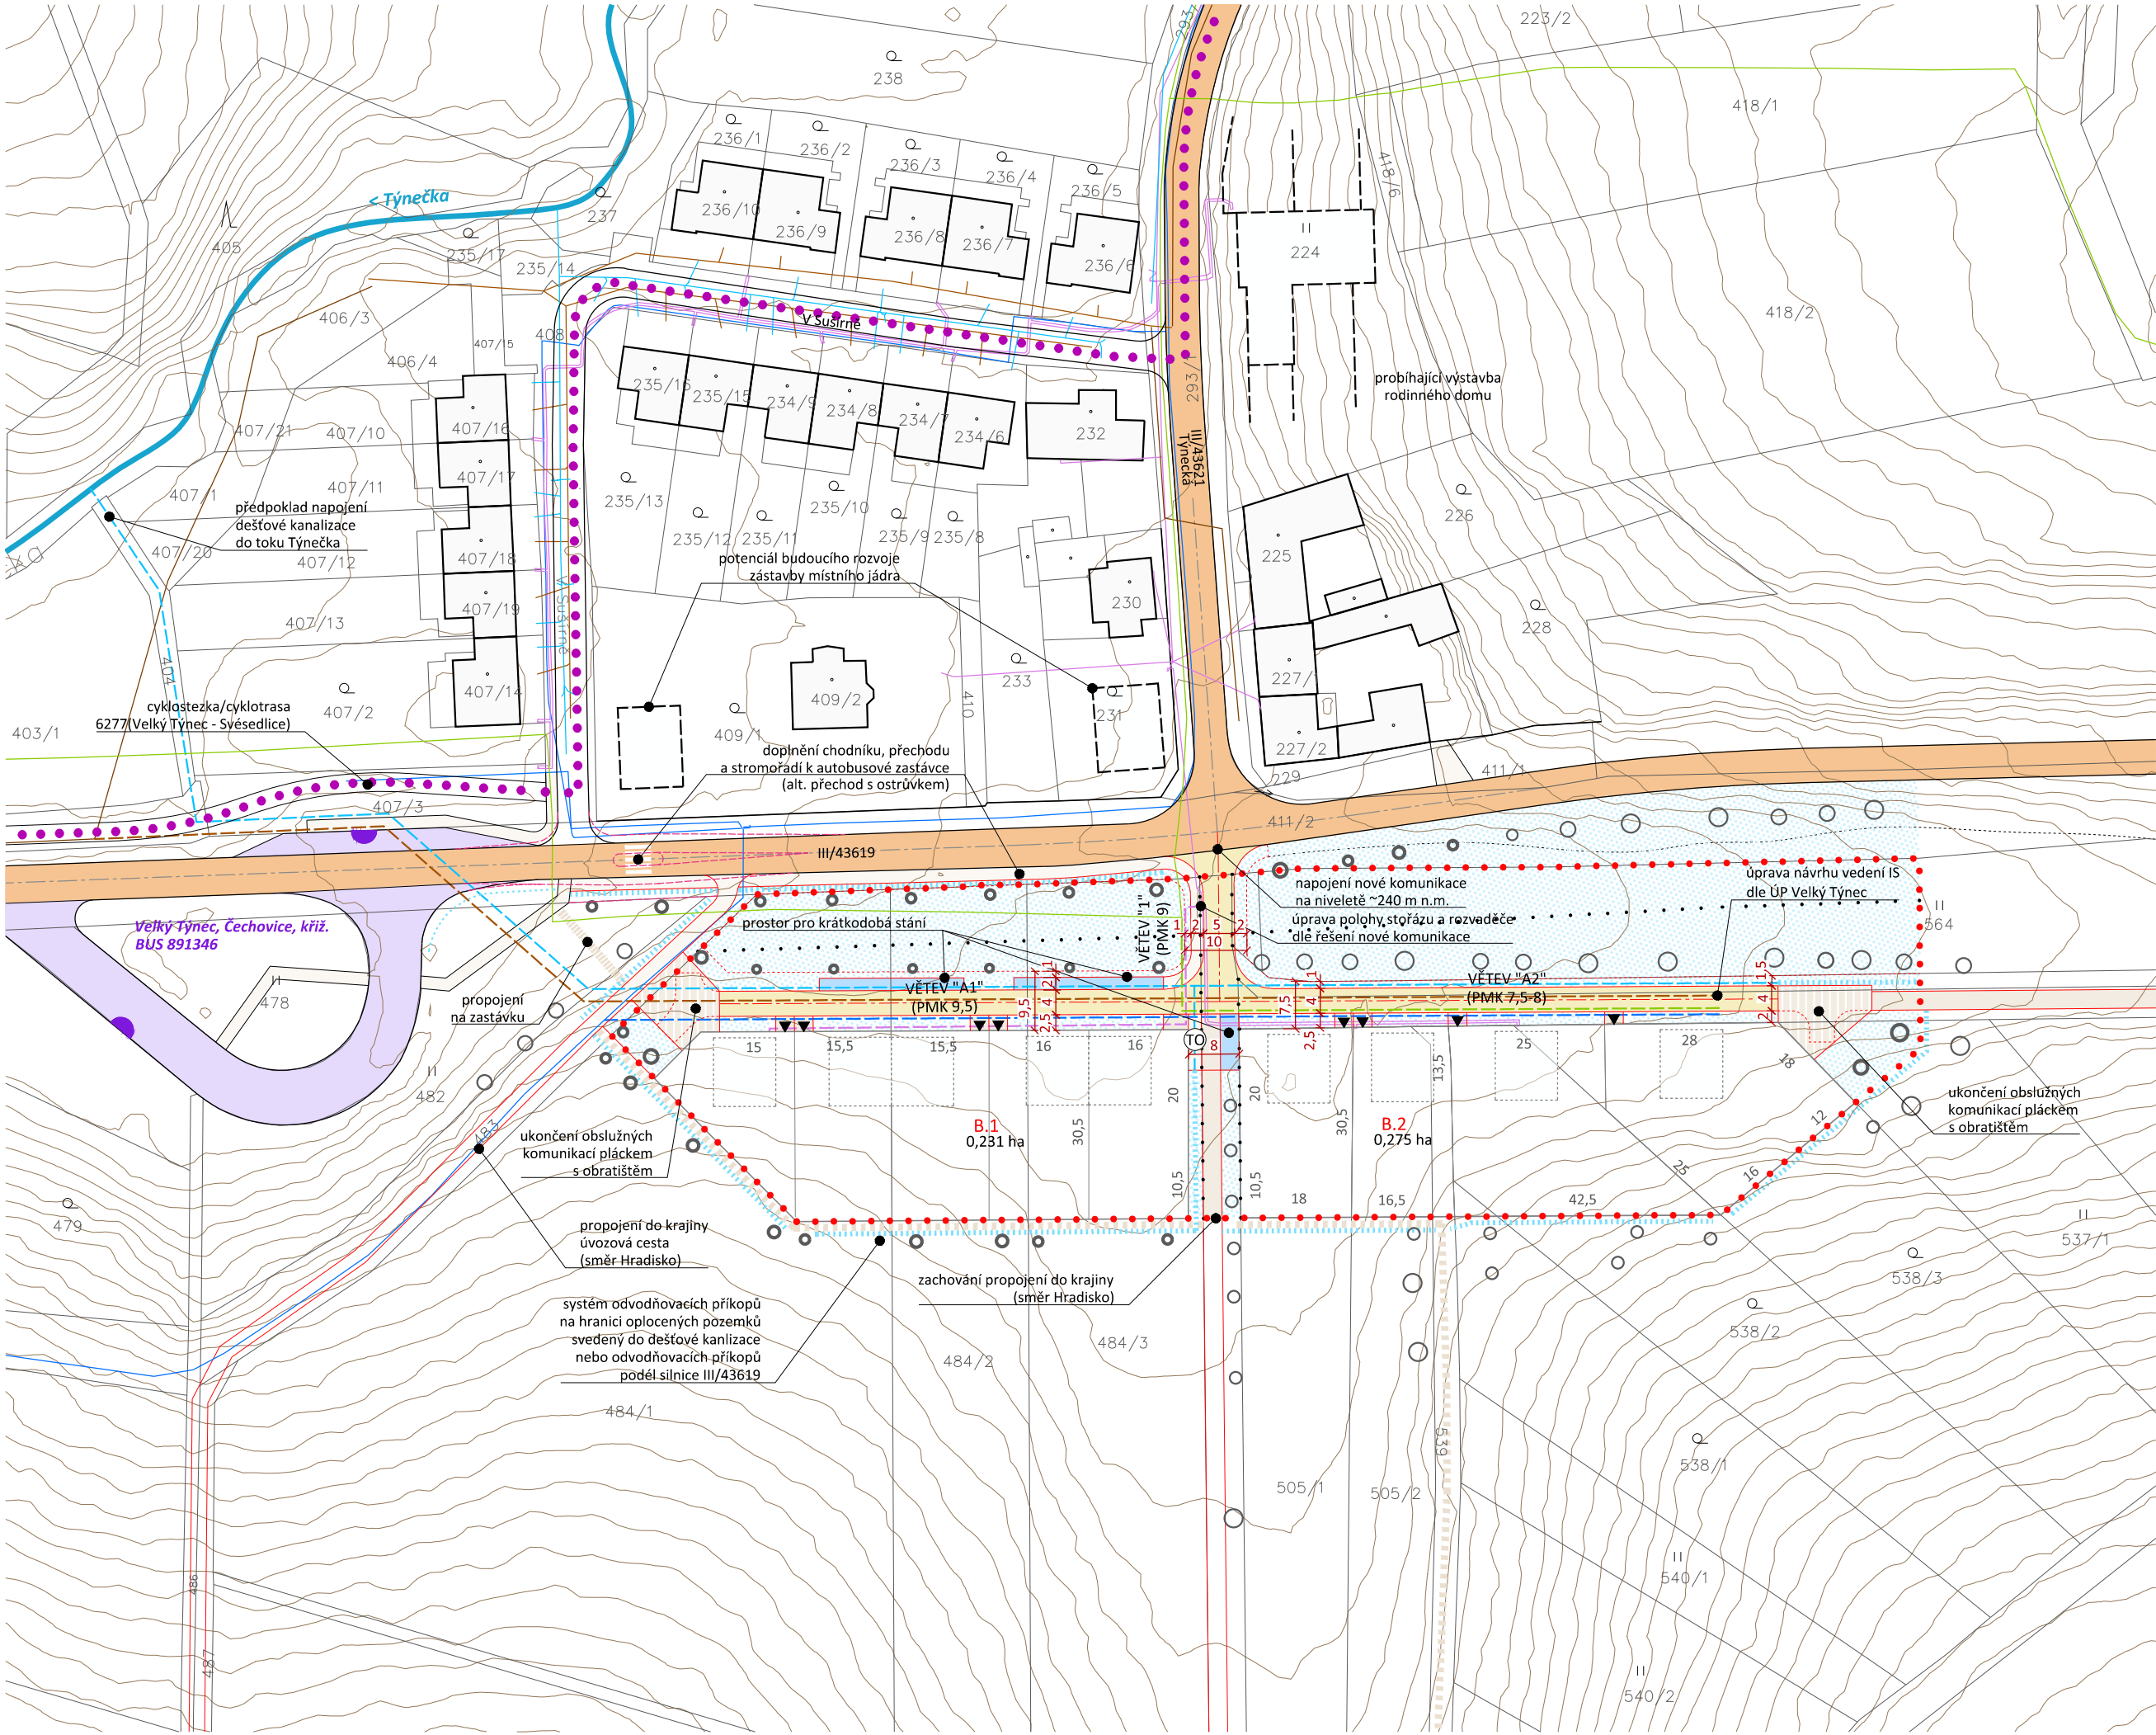

- hranice řešeného území (ř.ú.)
- hranice PsRZV dle ÚP Velký Týnec
- katastrální mapa
- ▨ vrstevnice (1 m)
- zástavba stav
- ilustrativní řešení zástavby návrh
- B.1.1 označení stavebního bloku
- 00 ha plocha bloku
- 6 vzálenost uličních čar
- uliční čára stav
- uliční čára návrh

- dopravní infrastruktura
- ▬ hrany komunikací stav
 - ▬ hrany komunikací návrh
 - ▬ hrany komunikací alt. řešení
 - ▼ vjezd
 - ▬ silnice a MK funkční skupiny C
 - ▬ místní obslužné komunikace se zklidněným režimem (zóna 20)
 - ▬ vjezdy a účelové komunikace
 - ▬ obratiště, plácek
 - ▬ plochy pochozí a smíšené
 - ▬ plocha zastávky / obratiště HD
 - ▬ krátkodobé parkování
 - ▬ stanice hromadné dopravy (BUS)
 - cyklostezka / cyklotrasa

- technická infrastruktura
- ▬ vodovod stav/návrh
 - ▬ kanalizace splašková stav/návrh
 - ▬ kanalizace dešťová stav/návrh
 - ▬ odvodňovací příkop stav/návrh
 - ▬ plochy pro vsakování a retenci dešťové vody
 - ▬ plynovod STL stav/návrh
 - ▬ vedení NN stav/návrh
 - TO místo odpadového hospodářství návrh, dostupnost ~100 m

- krajinná infrastruktura
- ▬ vodní toky a plochy
 - stromy stav
 - stromy návrh