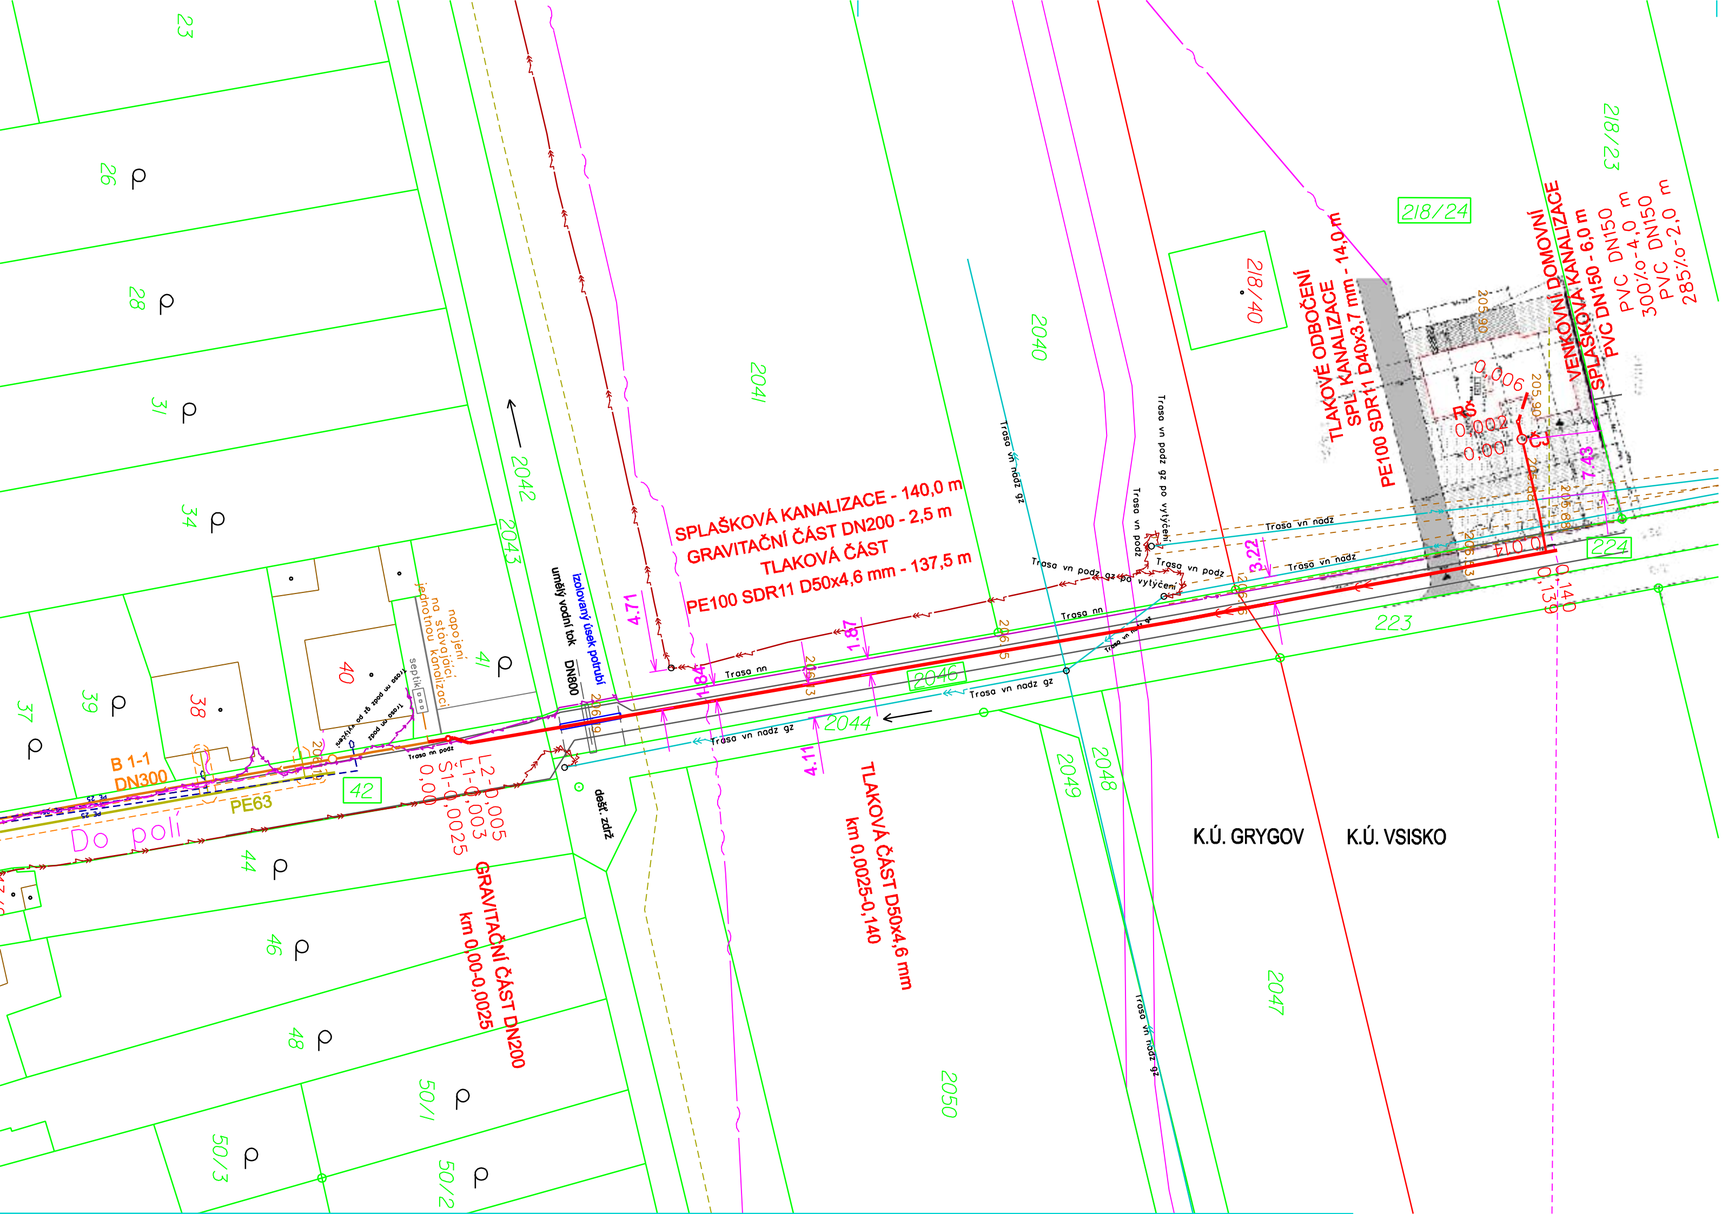

LEGENDA PODKLADNÍ MAPY

- HRANY ZAMĚŘENÉHO POLOHOPISU
- HRANY ZAMĚŘENÝCH BUDOV
- HRANY ZAMĚŘENÝCH KOMUNIKACÍ
- OPLOCENÍ
- STÁVAJÍCÍ STROMY, ZELEŇ
- HRANICE KATASTRU
- HRANICE PARCEL
- DLE KATASTRÁLNÍ MAPY
- 2050 PARCELNÍ ČÍSLO STAVBOU SO 01 NEDOTČENÉ
- 2046 PARCELNÍ ČÍSLO STAVBOU SO 01 DOTČENÉ

LEGENDA STÁVAJÍCÍH INŽENÝRSKÝCH SÍTÍ

- STOKA JEDNOTNÉ VEŘEJNÉ KANALIZACE
- PŘÍPOJKA VODY
- PLYNOVOD
- PODZEMNÍ VEDENÍ NN
- PODZEMNÍ A NADZEMNÍ VEDENÍ VN
- PODZEMNÍ SDĚLOVACÍ KABEL

LEGENDA NAVRŽENÝCH INŽENÝRSKÝCH SÍTÍ

SO 01 TLAK. SPLAŠK. KANALIZACE S PŘÍPOJKOU

- NAVRŽENÁ TRASA TLAKOVÉ SPLAŠK. KANALIZACE
- TEPELNÁ IZOLACE POTRUBÍ
- TLAKOVÉ ODBOČENÍ - PŘÍPOJKA TLAKOVÉ SPL.KANALIZACE
- VENKOVNÍ DOMOVNÍ GRAVITAČNÍ SPLAŠKOVÁ KANALIZACE
- 6.77 KÓTA VZDÁLENOSTI INŽ. SÍTÍ

ZÁKRESY PODZEMNÍCH INŽ. SÍTÍ NELZE POUŽÍT JAKO VYTYČOVACÍ VÝKRES. PŘED ZAHÁJENÍM STAVEBNÍCH PRACÍ MUSÍ INVESTOR ZAJISTIT VYTYČENÍ SÍTÍ,JEJICH SPRÁVCI A OZNAČENÍ SÍTÍ V TERÉNU DLE PLATNÝCH PŘEDPISU

VÝŠKOVÝ SYSTÉM: Bpv
SOUŘADNICOVÝ SYSTÉM: S-JTSK

Vypracoval / Designer Ing. Pavla Ottová	Autorizovaný inženýr / Chartered engineer Ing. Balabuch Jiří	HIP / Team leader Ing. Balabuch Jiří	Ing.JIŘÍ BALABUCH Projektant - VHS, TZB, TECH. INFRASTRUKTURA A TECHNOLOGIE JUNGMANNOVA 153/12 779 00 OLOMOUC - HODOLANY telefon: +420 728 074 980 IDDS: f95qbyz e-mail : bal.jir@seznam.cz
Zadavatel projektu / Contracting authority Jan Galvani a Svatava Galvaniová, Valentova 20, 783 73 Grygov			
Místo stavby, kraj, katastrální území / Building site, district, cadastral territory k.ú. Grygov, k.ú. Vsisko			
Akce / Project TLAKOVÁ KANALIZACE S PŘÍPOJKOU A GRAVITAČNÍ SPLAŠKOVÁ KANALIZACE NEMOVITOSTI V K.Ú VSISKO, PARC.Č. 218/24			Datum / Date: 06/2024 Zakázkové číslo / Order number: 301524/040 Projektový stupeň / Project stage: DPS
Profese / Profession			Počet formátů / Sheet format: 3 A4 Měřítko / Scale: 1 : 500
Příloha / Annex KOORDINAČNÍ SITUAČNÍ VÝKRES			Číslo přílohy / Annex number: C.3. Číslo výtisku / Copy number