


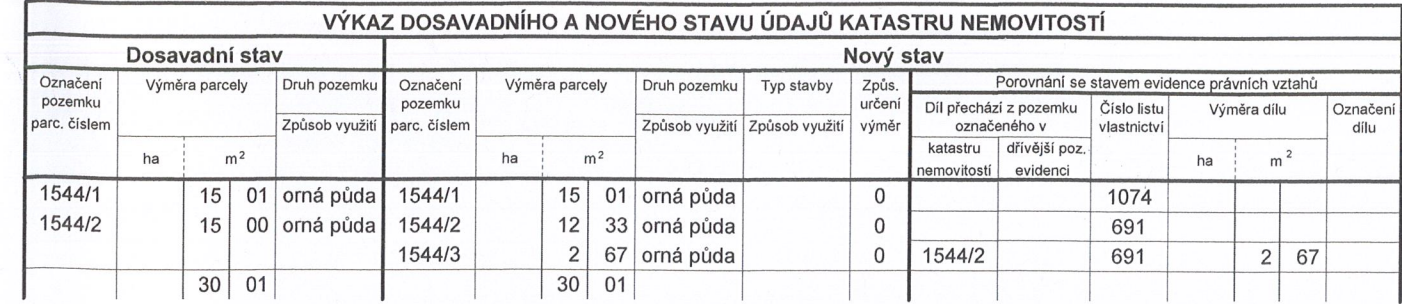

Seznam souřadnic (S-JTSK)							
Číslo bodu	Souřadnice pro zápis do KN			Kód kv.	Souřadnice určené měřením		Poznámka
	Y	X			Y	X	
555-8089	541077.17	1127164.27	7		541077.37	1127164.25	sl. pl.
555-8604	541083.72	1127225.00	7				sl. pl.
1058-2	541109.96	1127218.62	7				pl. m.
1058-4	541103.45	1127167.55	7				dr. k.
1	541077.72	1127169.35	3				sl. pl.
6	541102.24	1127176.20	3				sl. pl.
7	541104.43	1127175.20	3				pl. m.
8	541093.28	1127177.03	3				sl. pl.
9	541090.36	1127177.06	3				sl. pl.
10	541087.57	1127176.20	3				sl. pl.
11	541084.92	1127174.86	3				sl. pl.

Souřadnice bodů na dosavadní hranici pozemku určené měřením v terénu budou pro zápis do katastru nemovitostí upraveny podle dosavadního určení hranice lomovými body s kódem charakteristiky kvality souřadnic vyšším než 3. Důvodem je nerealizované zprůsnění této hranice, ke kterému je nutné doložit listinu prokazující shodu vlastníků na jejím průběhu (§ 50 odst. 1 písm. a) katastrálního zákona).

GEOMETRICKÝ PLÁN pro rozdělení pozemku, průběh vlastnický zpřesnění hranice pozemků		Geometrický plán ověřil autorizovaný zeměměřický inženýr: Jméno, příjmení: Ing. Vladan Světlý Číslo položky rejstříku autorizovaných zeměměřických inženýrů: 2950 Dne: 29.6.2025 Číslo: 68/2025 Náležitosti a přesnosti odpovídá právním předpisům.		Stejnopis ověřil autorizovaný zeměměřický inženýr: Jméno, příjmení: Ing. Vladan Světlý Číslo položky rejstříku autorizovaných zeměměřických inženýrů: 2950 Dne: 7.7.2025 Číslo: 54/2025 Tento stejnopis odpovídá geometrickému plánu v elektronické podobě uloženému v dokumentaci katastrálního úřadu.	
Vyhotovitel: Jana Piterková (tel: 734372876) Výkon zeměměřických činností Sadová 614, 783 72 Velký Týnec IČO: 73318469		Katastrální úřad souhlasí s očíslováním parcel. Ing. Kateřina Vrbová KÚ pro Olomoucký kraj KP Olomouc PGP-1589/2025-805 2025.07.04 09:17:17 +02'00'		Ověření stejnopisu geometrického plánu v listinné podobě. 	
Číslo plánu: 1533-77/2025					
Okres: Olomouc					
Obec: Velký Týnec					
Kat. území: Velký Týnec					
Mapový list: Olomouc 6-3/41					
Dosavadním vlastníkům pozemků byla poskytnuta možnost seznámit se v terénu s průběhem navrhovaných nových hranic, které byly označeny předepsaným způsobem:					