


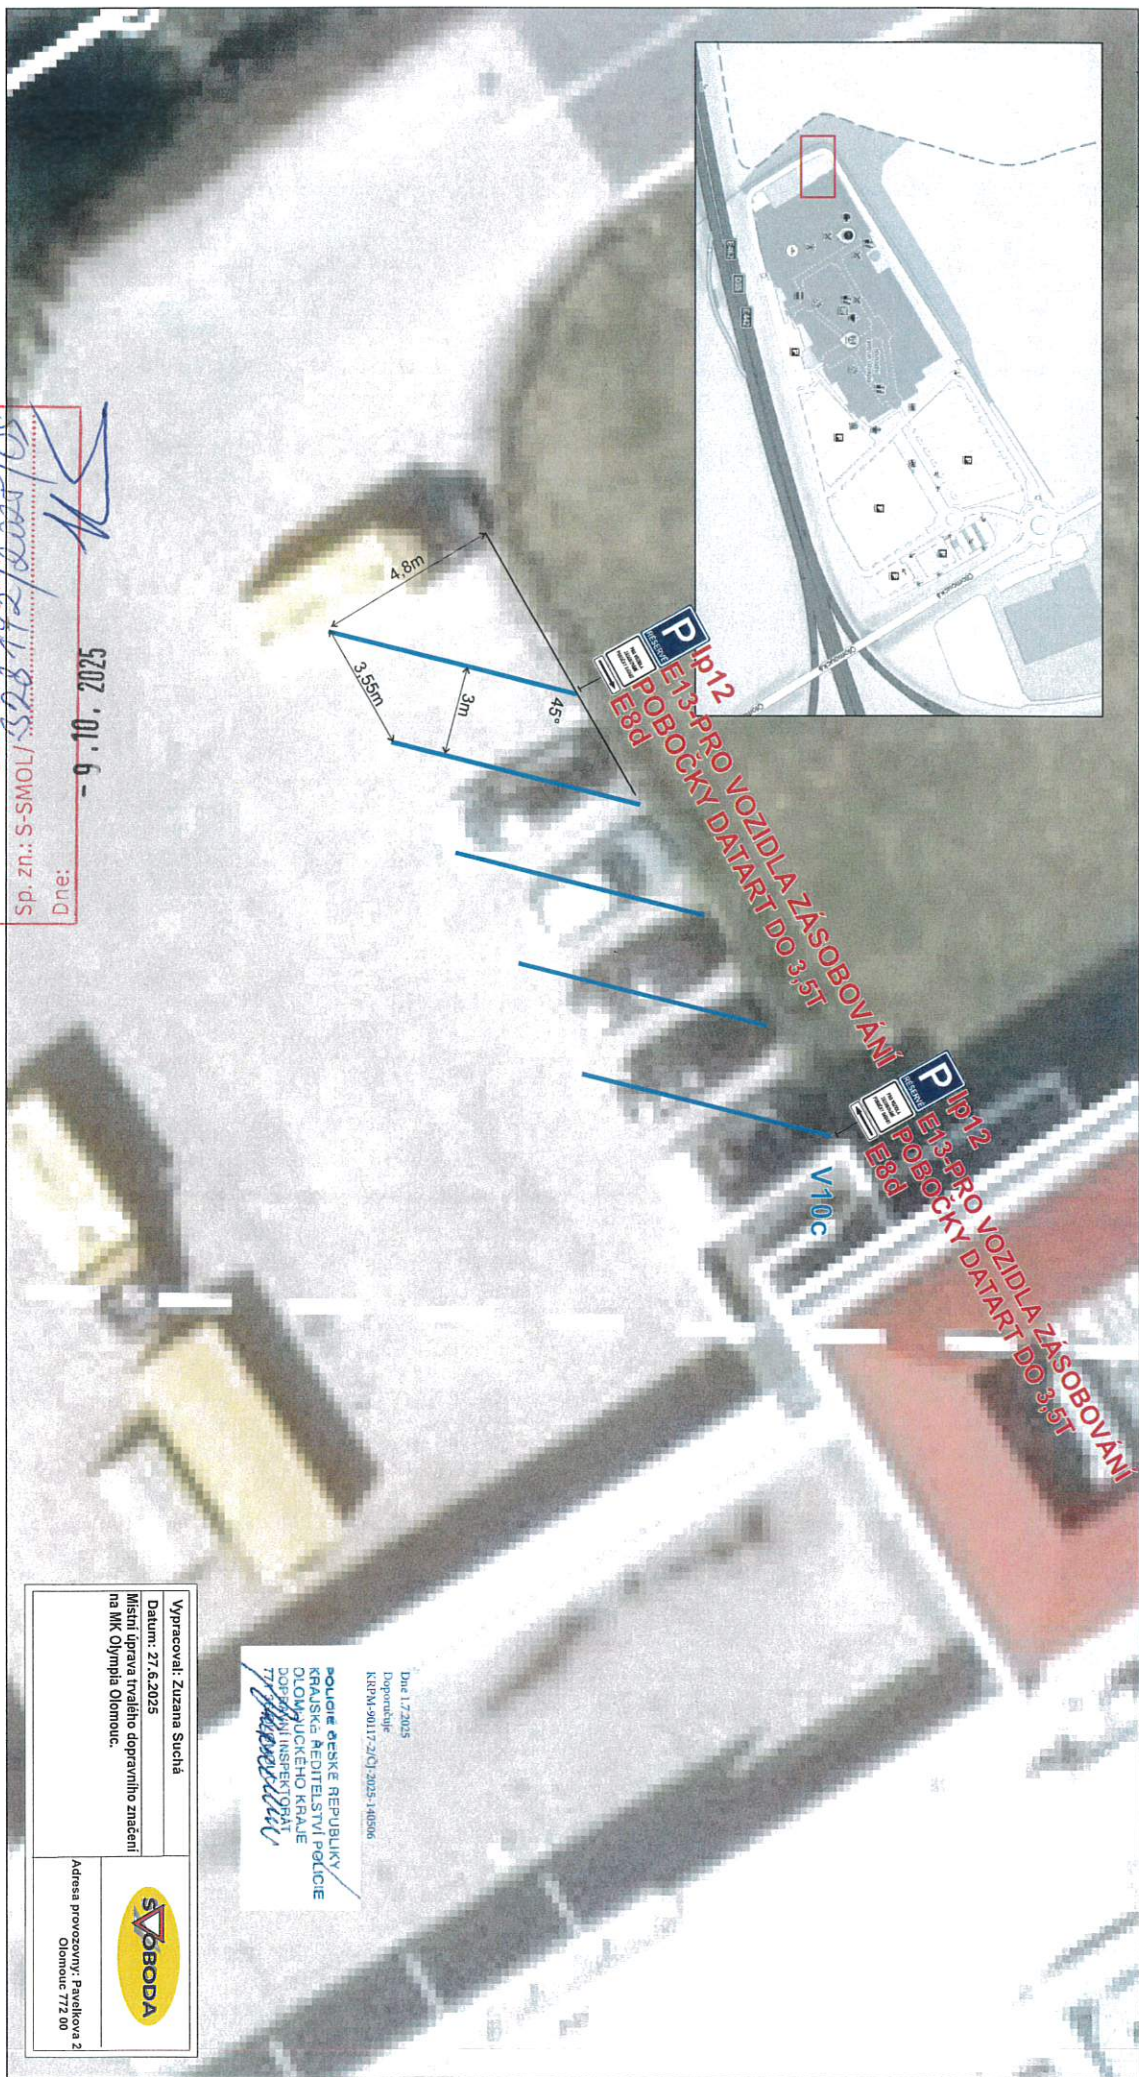

STANOVENO
Magistrátem města Olomouce

odborným stavebním

Sp. zn.: S-SMOL/526712/2025/OS

Dne:

- 9.10. 2025

Vypracoval: Zuzana Suchá
Datum: 27.6.2025
Místní úprava trvalého dopravního značení
na MK Olympia Olomouc.



Adresa provozovny: Pavlovka 2
Olomouc 772 00

POČKA DESKÉ REPUBLIKY
KRAJSKÉ ŘEDITELSTVÍ POČIE
OLOMUCKÉHO KRAJE
DOPRAVNÍ INSPEKTORÁT
772 00

Dne 17.2025
Dopravní
KRP 50117-2025-140566