


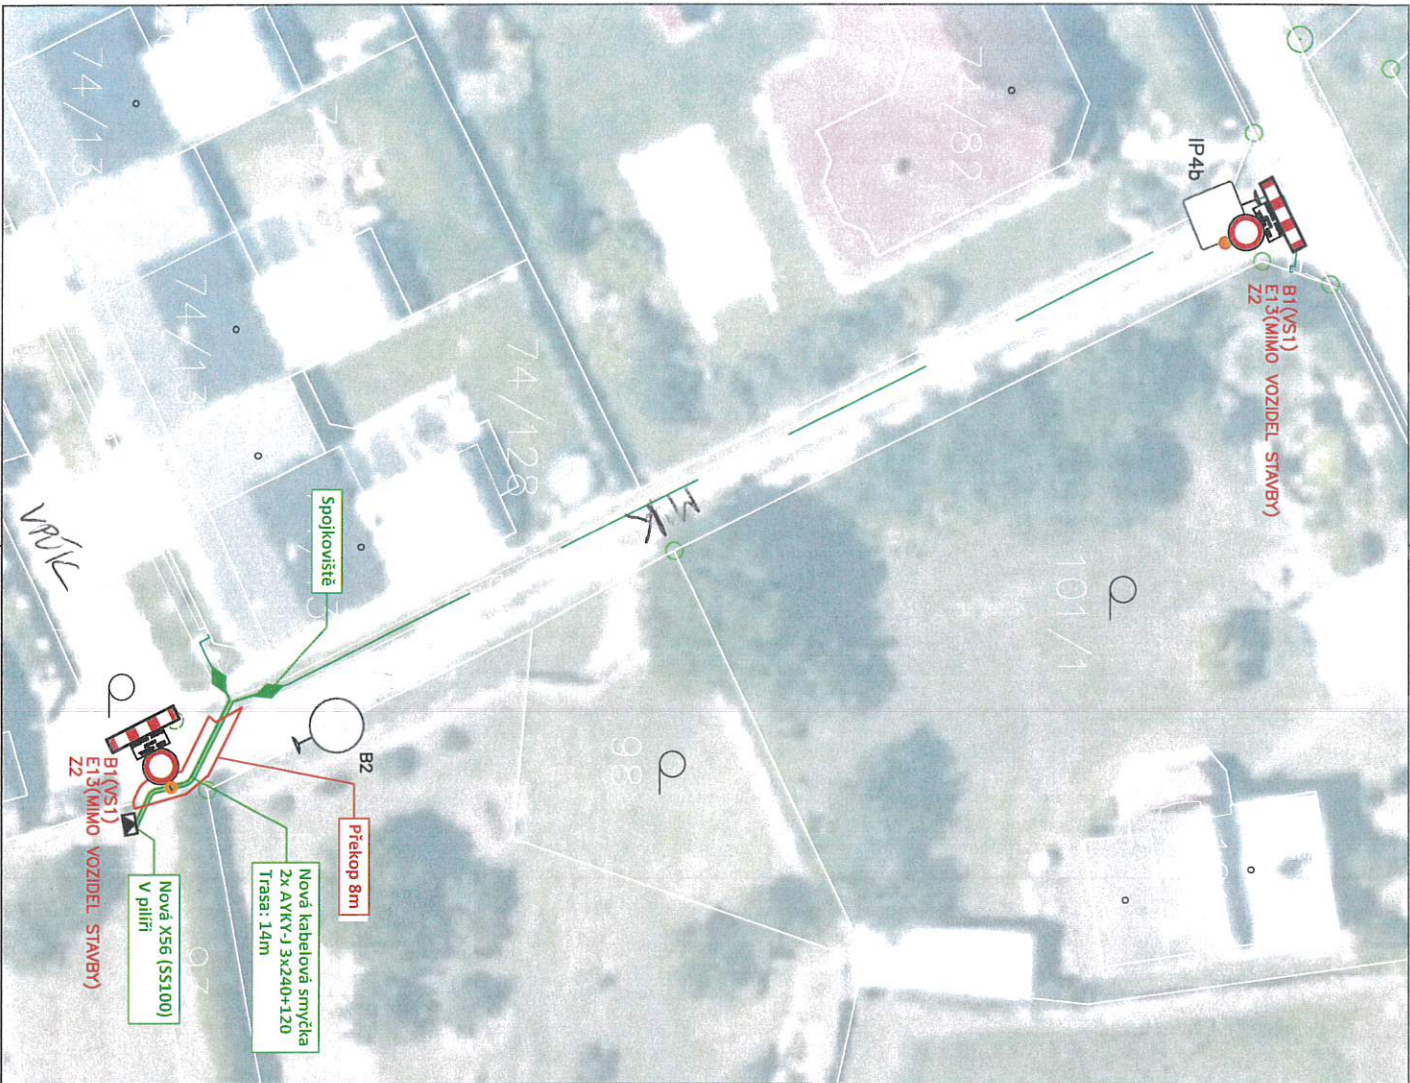

Legenda

 Navržené přechodné dopravní značení
A15

 Stavovací dopravní značení
P4

 Záběr chodníku/komunikace

 Sloupy

 Projektované zemní vedení NN

Pozn.: Podrobný popis dopravního značení viz. Technická zpráva

MAKLEV STAVBY			MĚŘÍTKO		 REGION s.r.o. Na Hřebenech 815/130 Smíchov, 150 00 Praha 5 IČO: 244 19 807
K_Vsiško, parc. 90/3, KNN			1:400		
INVESTOR	VYKONÁVATEL	PODPIS	DATUM		
ČEZ Distribuce, a.s.	Bc. Ondřej Křizsa		14.01.2026		
KATASTRÁLNÍ ÚZEMÍ			FORMÁT		ČÍSLO ZAKAZNÍ IV-12-8030757
K.u.: Vsiško [786977]			A3		
Situace dopravního řešení, umístění přechodného dopravního značení			DIO		

STANOVENO

Magistrátem města Olomouce

odborním stavebním

SP. ZN.: S-SMOL/005524/2024/03

Dne: 19.01.2026



Dne 16.1.2026
Doporučuje
KRPN-2727-4/CJ-2026-140506

