


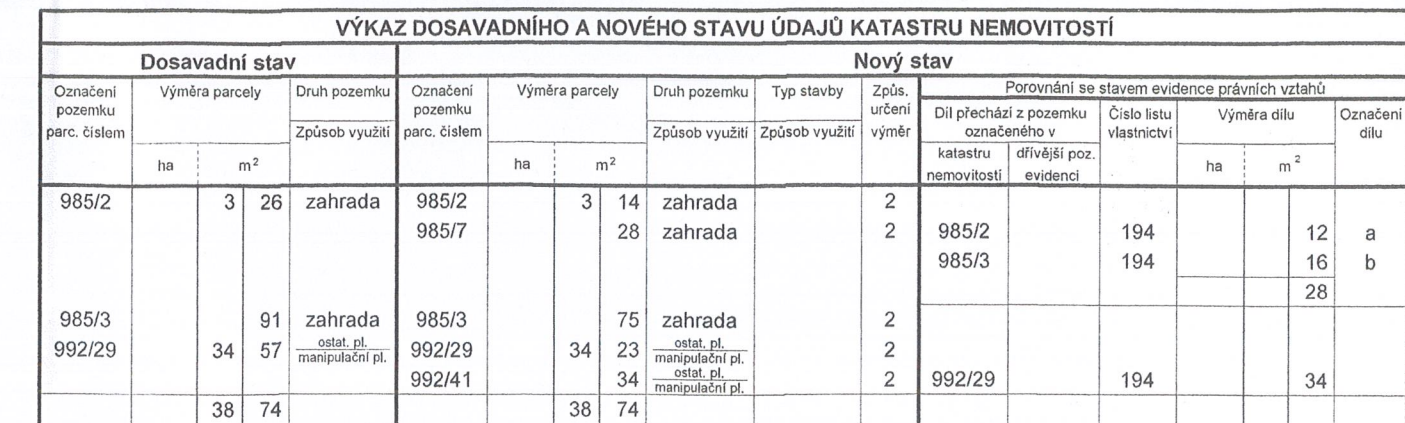

Údaje o BPEJ k parcelám nového stavu dle tohoto geometrického plánu budou převzaty z RÚIAN a jsou k dispozici do příslušného zápisu do katastru dostupné v aplikaci Nahlížení do KN na adrese https://nahlizenidokn.cuzk.gov.cz v části Informace z katastrálního území.	
GEOMETRICKÝ PLÁN pro rozdělení pozemku	Geometrický plán ověřil autorizovaný zeměměřický inženýr:
	Jméno, příjmení: Ing. Vladan Světlý
	Číslo položky rejstříku autorizovaných zeměměřických inženýrů: 2950
	Dne: 13.10. 2025 Číslo: 114/2025
	Náležitostmi a přesností odpovídá právním předpisům.
Stejnopis ověřil autorizovaný zeměměřický inženýr:	
Jméno, příjmení: Ing. Vladan Světlý	
Číslo položky rejstříku autorizovaných zeměměřických inženýrů: 2950	
Dne: 16.10. 2025 Číslo: 88/2025	
Tento stejnopis odpovídá geometrickému plánu v elektronické podobě uloženému v dokumentaci katastrálního úřadu.	
Vyhotovitel: Jana Piterková (tel: 734372876) Výkon zeměměřických činností Sadová 614, 783 72 Velký Týnec IČO: 73318469	Katastrální úřad souhlasí s očišlováním parcel.
Číslo plánu: 697-185/2025	Ing. Eva Bednářová KÚ pro Olomoucký kraj KP Olomouc PGP-2368/2025-805 2025.10.16 12:59:29 +02'00'
Okres: Olomouc	
Obec: Majetín	
Kat. území: Majetín	
Mapový list: Olomouc 6-6/13	
Dosavadním vlastnickým pozemkům byla poskytnuta možnost seznámit se v terénu s průběhem navrhovaných nových hranic, které byly označeny předepsaným způsobem:	
Ověření stejnopisu geometrického plánu v listinné podobě.	
Ing. Vladan Světlý Podoba rejstříku CKZ č. 2950 v razebním papíru Sp. zn. 140/100-1 Autorizovaný zeměměřický inženýr	