


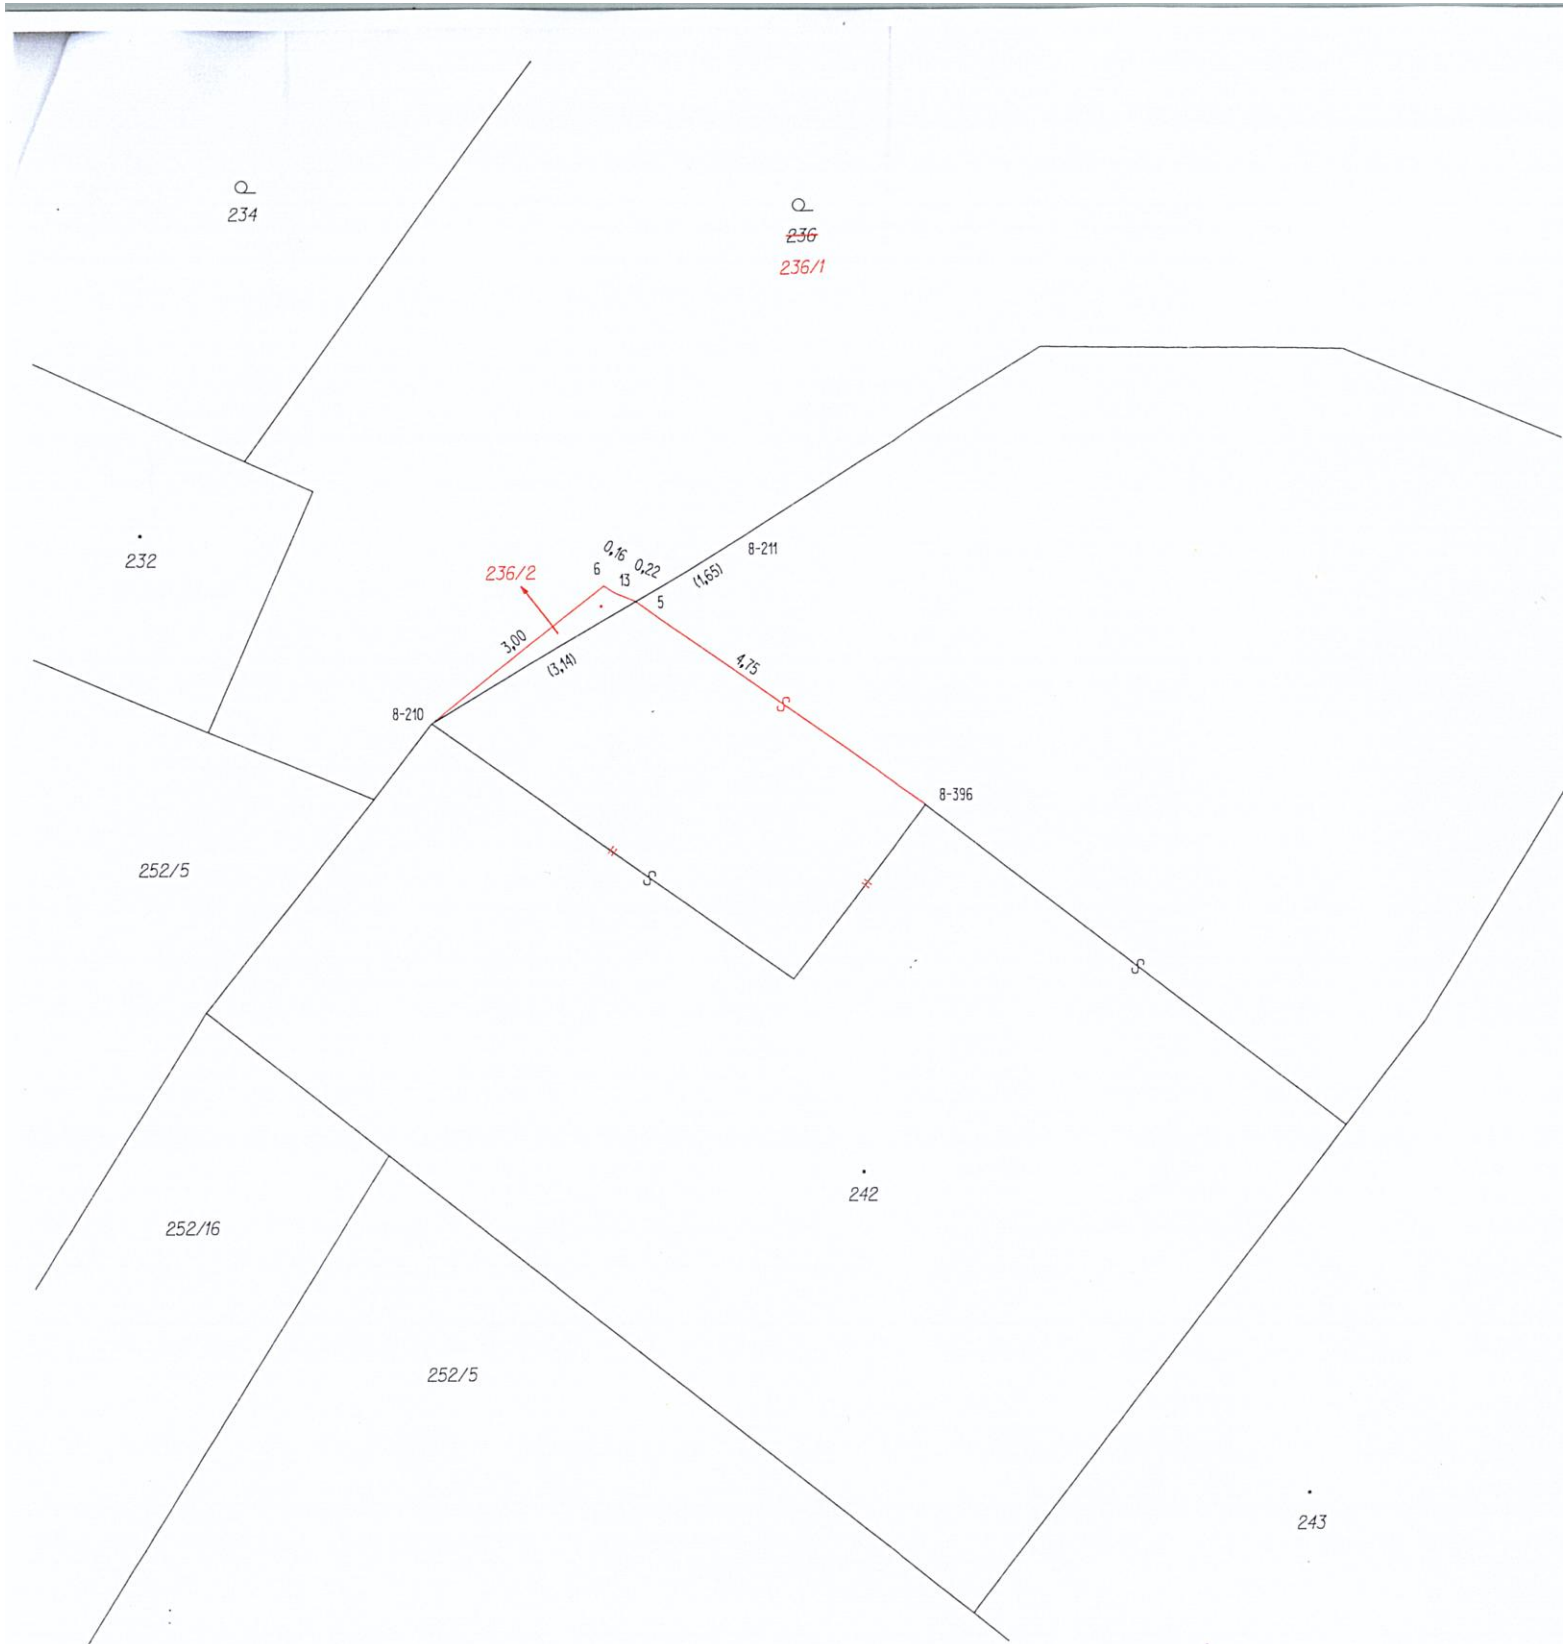

Seznam souřadnic (S-JTSK)

Číslo bodu	Souřadnice pro zápis do KN			Poznámka
	Y	X	Kód kvality	
8-210	542485,96	1132254,10	3	roh budovy
8-211	542481,84	1132251,64	3	zídka
8-396	542479,43	1132255,22	3	roh budovy
5	542483,26	1132252,49	3	roh budovy
6	542483,68	1132252,29	3	roh budovy
13	542483,52	1132252,39	3	zídka

VÝKAZ DOSAVADNÍHO A NOVÉHO STAVU ÚDAJŮ KATASTRU NEMOVITOSTÍ																
Dosavadní stav					Nový stav											
Označení pozemku parc. číslem	Výměra parcely		Druh pozemku	Označení pozemku parc. číslem	Výměra parcely		Druh pozemku	Typ stavby	Způsob urč. výměr	Porovnání se stavem evidence právních vztahů						
										Způsob využití	Způsob využití	Díl přechází z pozemku označeného v katastru nemovitostí	Číslo listu vlastnictví	Výměra dílu		Označení dílu
	ha	m2	ha		m2	ha	m2									
236		1 89	zahrada	236/1		1 88	zahrada	č.p.239 rod.dům	2	236		1215		1 88		
				236/2		1	zast. pl.		2	236		1215			1	
242		1 82	zast. pl.	242		1 82	zast. pl.	č.p.239 rod.dům	2	242		504		1 82	celá	
		3 71				3 71										

Poznámka: Rodinný dům č.p.239 je budovou na více pozemcích.

Údaje o BPEJ k parcelám nového stavu dle tohoto geometrického plánu budou převzaty z RÚIAN a jsou po dobu do příslušného zápisu do katastru dostupné v aplikaci Nahlížení do KN na adrese <https://nahlizenidokn.cuzk.gov.cz> v části Informace z katastrálního území.

GEOMETRICKÝ PLÁN pro změnu obvodu budovy, která je hlavní stavbou na pozemku a rozdělení pozemku	Geometrický plán ověřil autorizovaný zeměměřický inženýr:	Stejnopis ověřil autorizovaný zeměměřický inženýr:
	Jméno,příjmení Ing. Ivan Jabůrek	Jméno,příjmení Ing. Ivan Jabůrek
	Číslo položky rejstříku autorizovaných zeměměřických inženýrů: 1833	Číslo položky rejstříku autorizovaných zeměměřických inženýrů: 1833
	Dne: 31.03.2026 Číslo: 122/2026	Dne: 8. 4. 2026 Číslo: 133/2026
	Náležitosti a přesnosti odpovídá právním předpisům	Tento stejnopis odpovídá geometrickému plánu v elektronické podobě uloženému v dokumentaci katastrálního úřadu.
Vyhotovil: Ing. Ivan Jabůrek Výkon zeměměřických činností Juranova 24, 682 01 Vyškov	Katastrální úřad souhlasí s očišlováním parcel. Ing. Petra Fráňová KÚ pro Olomoucký kraj KP Olomouc PGP-678/2026-805 2026.04.08 10:42:22 +02'00'	Ověření stejnopisu geometrického plánu v listinné podobě.
Číslo plánu: 703-18/2026		
Okres: Olomouc		
Obec: MAJETÍN		
Kat. území: MAJETÍN		
Mapový list: OLOMOUC 6-6/11 Dosavadním vlastníkům pozemků byla poskytnuta možnost seznámit se v terénu s průběhem navrhovaných nových hranic, které byly označeny předepsaným způsobem: zdmi		