ÚZEMNÍ PLÁN

Velký Týnec

ÚPLNÉ ZNĚNÍ PO VYDÁNÍ SOUBORU ZMĚN Č.1

hranice, identifikace ploch	
	hranice řešeného území obce Velký Týnec
	hranice katastrálních území místních částí a sousedních obcí
	zastavěné území k 30. 9. 2019
200 P00	zastavitelné plochy a plochy přestavby
R00	plochy rezerv

technická infrastruktura		
stav	návrh	
zásobování plynem		
	TK4	koridor pro umístění VTL plynovodu do 40 bar.S
		VTL plynovod do 40 bar.S
		VTL plynovod ke zrušení
		VTL regulační stanice
		STL plynovod
zásobování elektrickou energií		
		nadzemní vedení VVN 110 kV
		nadzemní vedení VN 22 kV
		nadzemní vedení VN 22 kV ke zrušení
		podzemní vedení VN 22 kV
	TK5	koridor pro umístění nadzemního vedení VVN
		sloupová trafostanice
		zděná trafostanice
veřejné komunikační sítě		
	TK6	koridor pro umístění telekomunikačního vedení - dálkový optický kabel
		telekomunikační vedení - dálkový optický kabel
		telekomunikační vedení - dálkový optický kabel ke zrušení
		telekomunikační vedení - místní

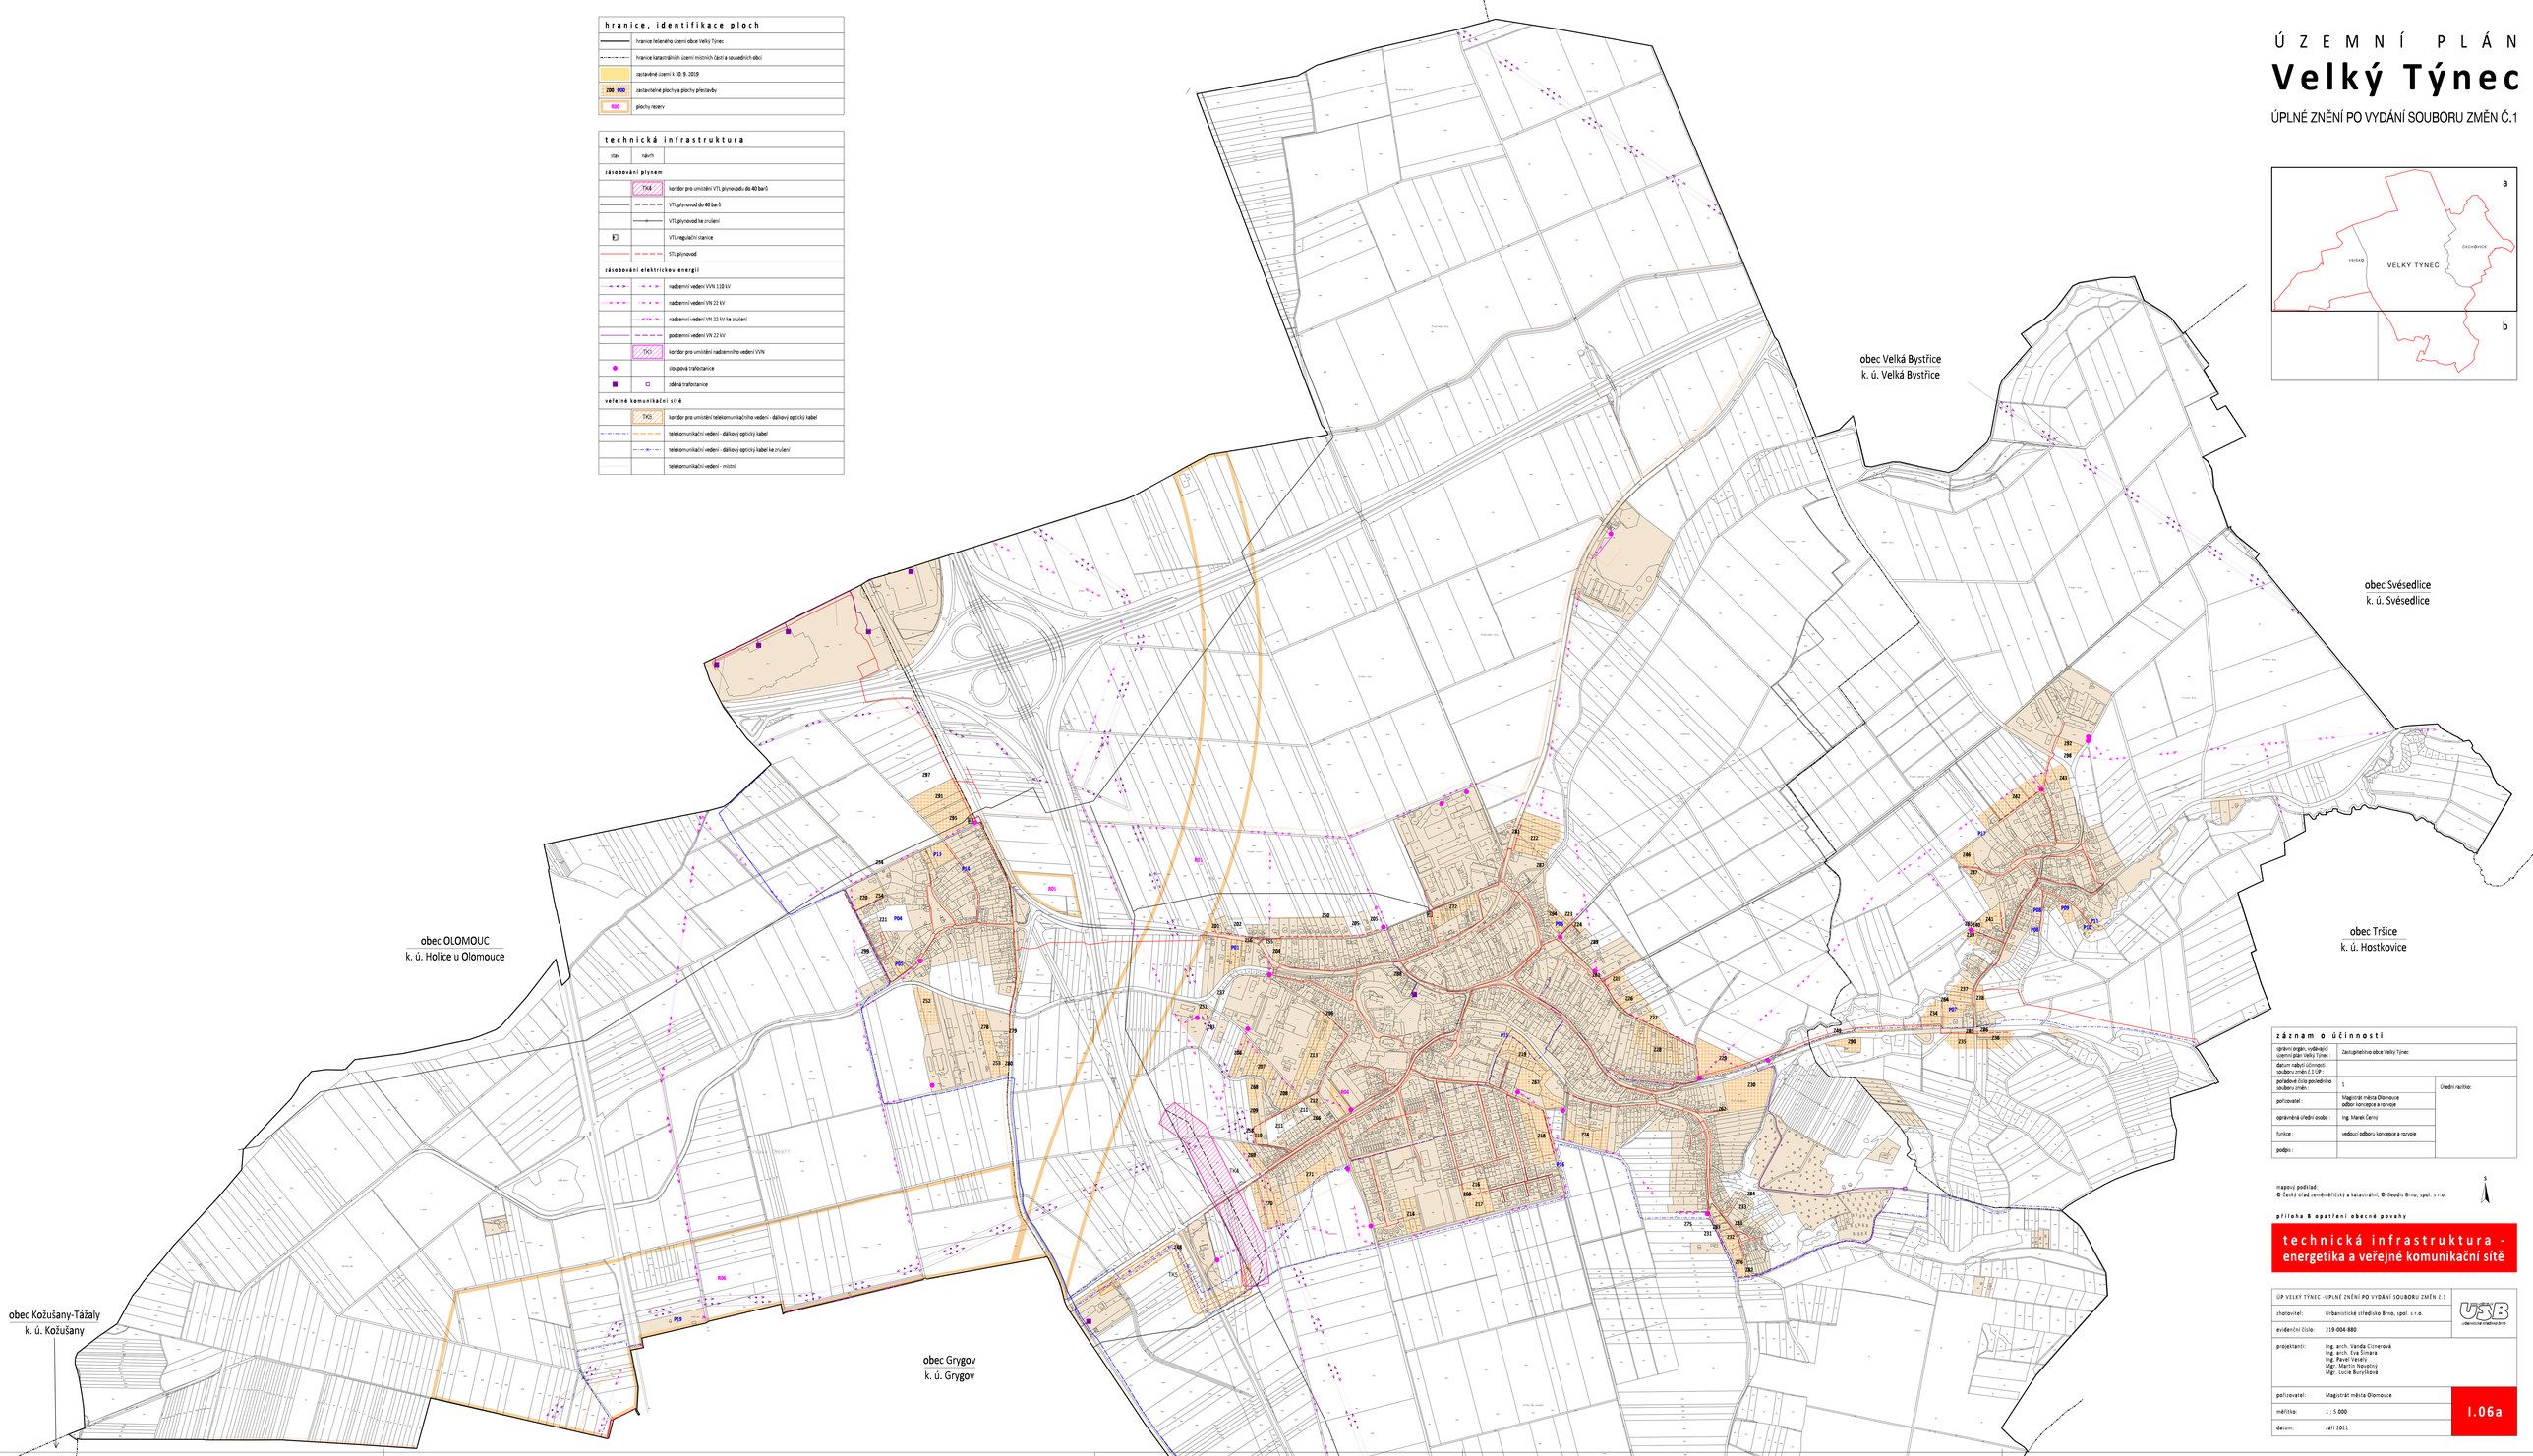

záznam o účinnosti		
správní orgán, vydávající územní plán Velký Týnec :	Zastupitelstvo obce Velký Týnec	
datum nabytí účinnosti souboru změn Č.1 ÚP :		
pořadové číslo posledního souboru změn :	1	Úřední razítko
pořizovatel :	Magistrát města Olomouce odbor koncepce a rozvoje	
oprávněná úřední osoba :	Ing. Marek Černý	
funkce :	vedoucí odboru koncepce a rozvoje	
podpis :		

mapový podklad:
© Český úřad zeměměřický a katastrální, © Geodis Brno, spol. s r.o.

příloha B opatření obecné povahy

technická infrastruktura - energetika a veřejné komunikační sítě

ÚP VELKÝ TÝNEC -ÚPLNÉ ZNĚNÍ PO VYDÁNÍ SOUBORU ZMĚN Č.1	
zhotovitel:	Urbanistické středisko Brno, spol. s r.o.
evidenční číslo:	219-004-880
projektanti:	Ing. arch. Vanda Cizrerová Ing. arch. Eva Šimara Ing. Pavel Veselý Mgr. Martin Novotný Mgr. Lucie Borýsková
pořizovatel:	Magistrát města Olomouce
měřítko:	1 : 5 000
datum:	září 2021

I.06a

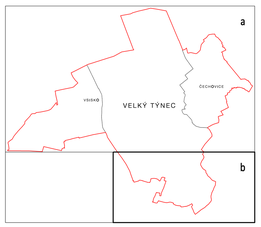

záznam o účinnosti		
správní orgán, vydávající územní plán Velký Týnec :	Zastupitelstvo obce Velký Týnec	
datum nabytí účinnosti souboru změn Č.1 ÚP :		
pořadové číslo posledního souboru změn :	1	Úřední razítko
pořizovatel :	Magistrát města Olomouce odbor koncepce a rozvoje	
oprávněná úřední osoba :	Ing. Marek Černý	
funkce :	vedoucí odboru koncepce a rozvoje	
podpis :		

mapový podklad:
© Český úřad zeměměřický a katastrální, © Geodis Brno, spol. s r.o.

příloha B opatření obecné povahy

technická infrastruktura - energetika a veřejné komunikační sítě

ÚP VELKÝ TÝNEC -ÚPLNÉ ZNĚNÍ PO VYDÁNÍ SOUBORU ZMĚN Č.1	
zhotovitel:	Urbanistické středisko Brno, spol. s r.o.
evidenční číslo:	219-004-880
projektanti:	Ing. arch. Vanda Cizrerová Ing. arch. Eva Šimara Ing. Pavel Veselý Mgr. Martin Novotný Mgr. Lucie Borýsková
pořizovatel:	Magistrát města Olomouce
měřítko:	1 : 5 000
datum:	září 2021

I.06b