s o u b o r  z m ě n  č . 2  ú z e m n í h o  p l á n u

# Velký Týnec

| h r a n i c e ,  i d e n t i f i k a c e  p l o c h | |
|---|---|
| | hranice řešeného území obce Velký Týnec |
| | hranice katastrálních území místních částí a sousedních obcí |
| | zastavěné území k 10.12.2024 |
| | hranice lokalit řešených změnou č. 2 |
| Z2/1 | označení lokalit řešených změnou č. 2 |
| Z.00 | zastavitelné plochy |
| P.00 | plochy přestavby |
| K.00 | plochy změn v krajině |
| ZRU / PRU | zastavitelné plochy a plochy přestavby ke zrušení |
| R.00 | územní rezervy |
| x | jevy ke zrušení |

| t e c h n i c k á  i n f r a s t r u k t u r a | | |
|---|---|---|
| stav | návrh | |
| z á s o b o v á n í  p l y n e m | | |
| | | koridor pro umístění VTL plynovodu do 40 barů |
| | | VTL plynovod do 40 barů |
| | | VTL plynovod ke zrušení |
| | | VTL regulační stanice |
| | | STL plynovod |
| z á s o b o v á n í  e l e k t r i c k o u  e n e r g i í | | |
| | | nadzemní vedení VVN 110 kV |
| | | nadzemní vedení VN 22 kV |
| | | nadzemní vedení VN 22 kV ke zrušení |
| | | podzemní vedení VN 22 kV |
| | | koridory pro umístění transformační stanice a nadzemního vedení VVN ze ZÚR OK |
| | | sloupová trafostanice |
| | | zděná trafostanice |
| v e ř e j n é  k o m u n i k a č n í  s í t ě | | |
| | | koridor pro umístění telekomunikačního vedení - dálkový optický kabel |
| | | telekomunikační vedení - dálkový optický kabel |
| | | telekomunikační vedení - dálkový optický kabel ke zrušení |
| | | telekomunikační vedení - místní |

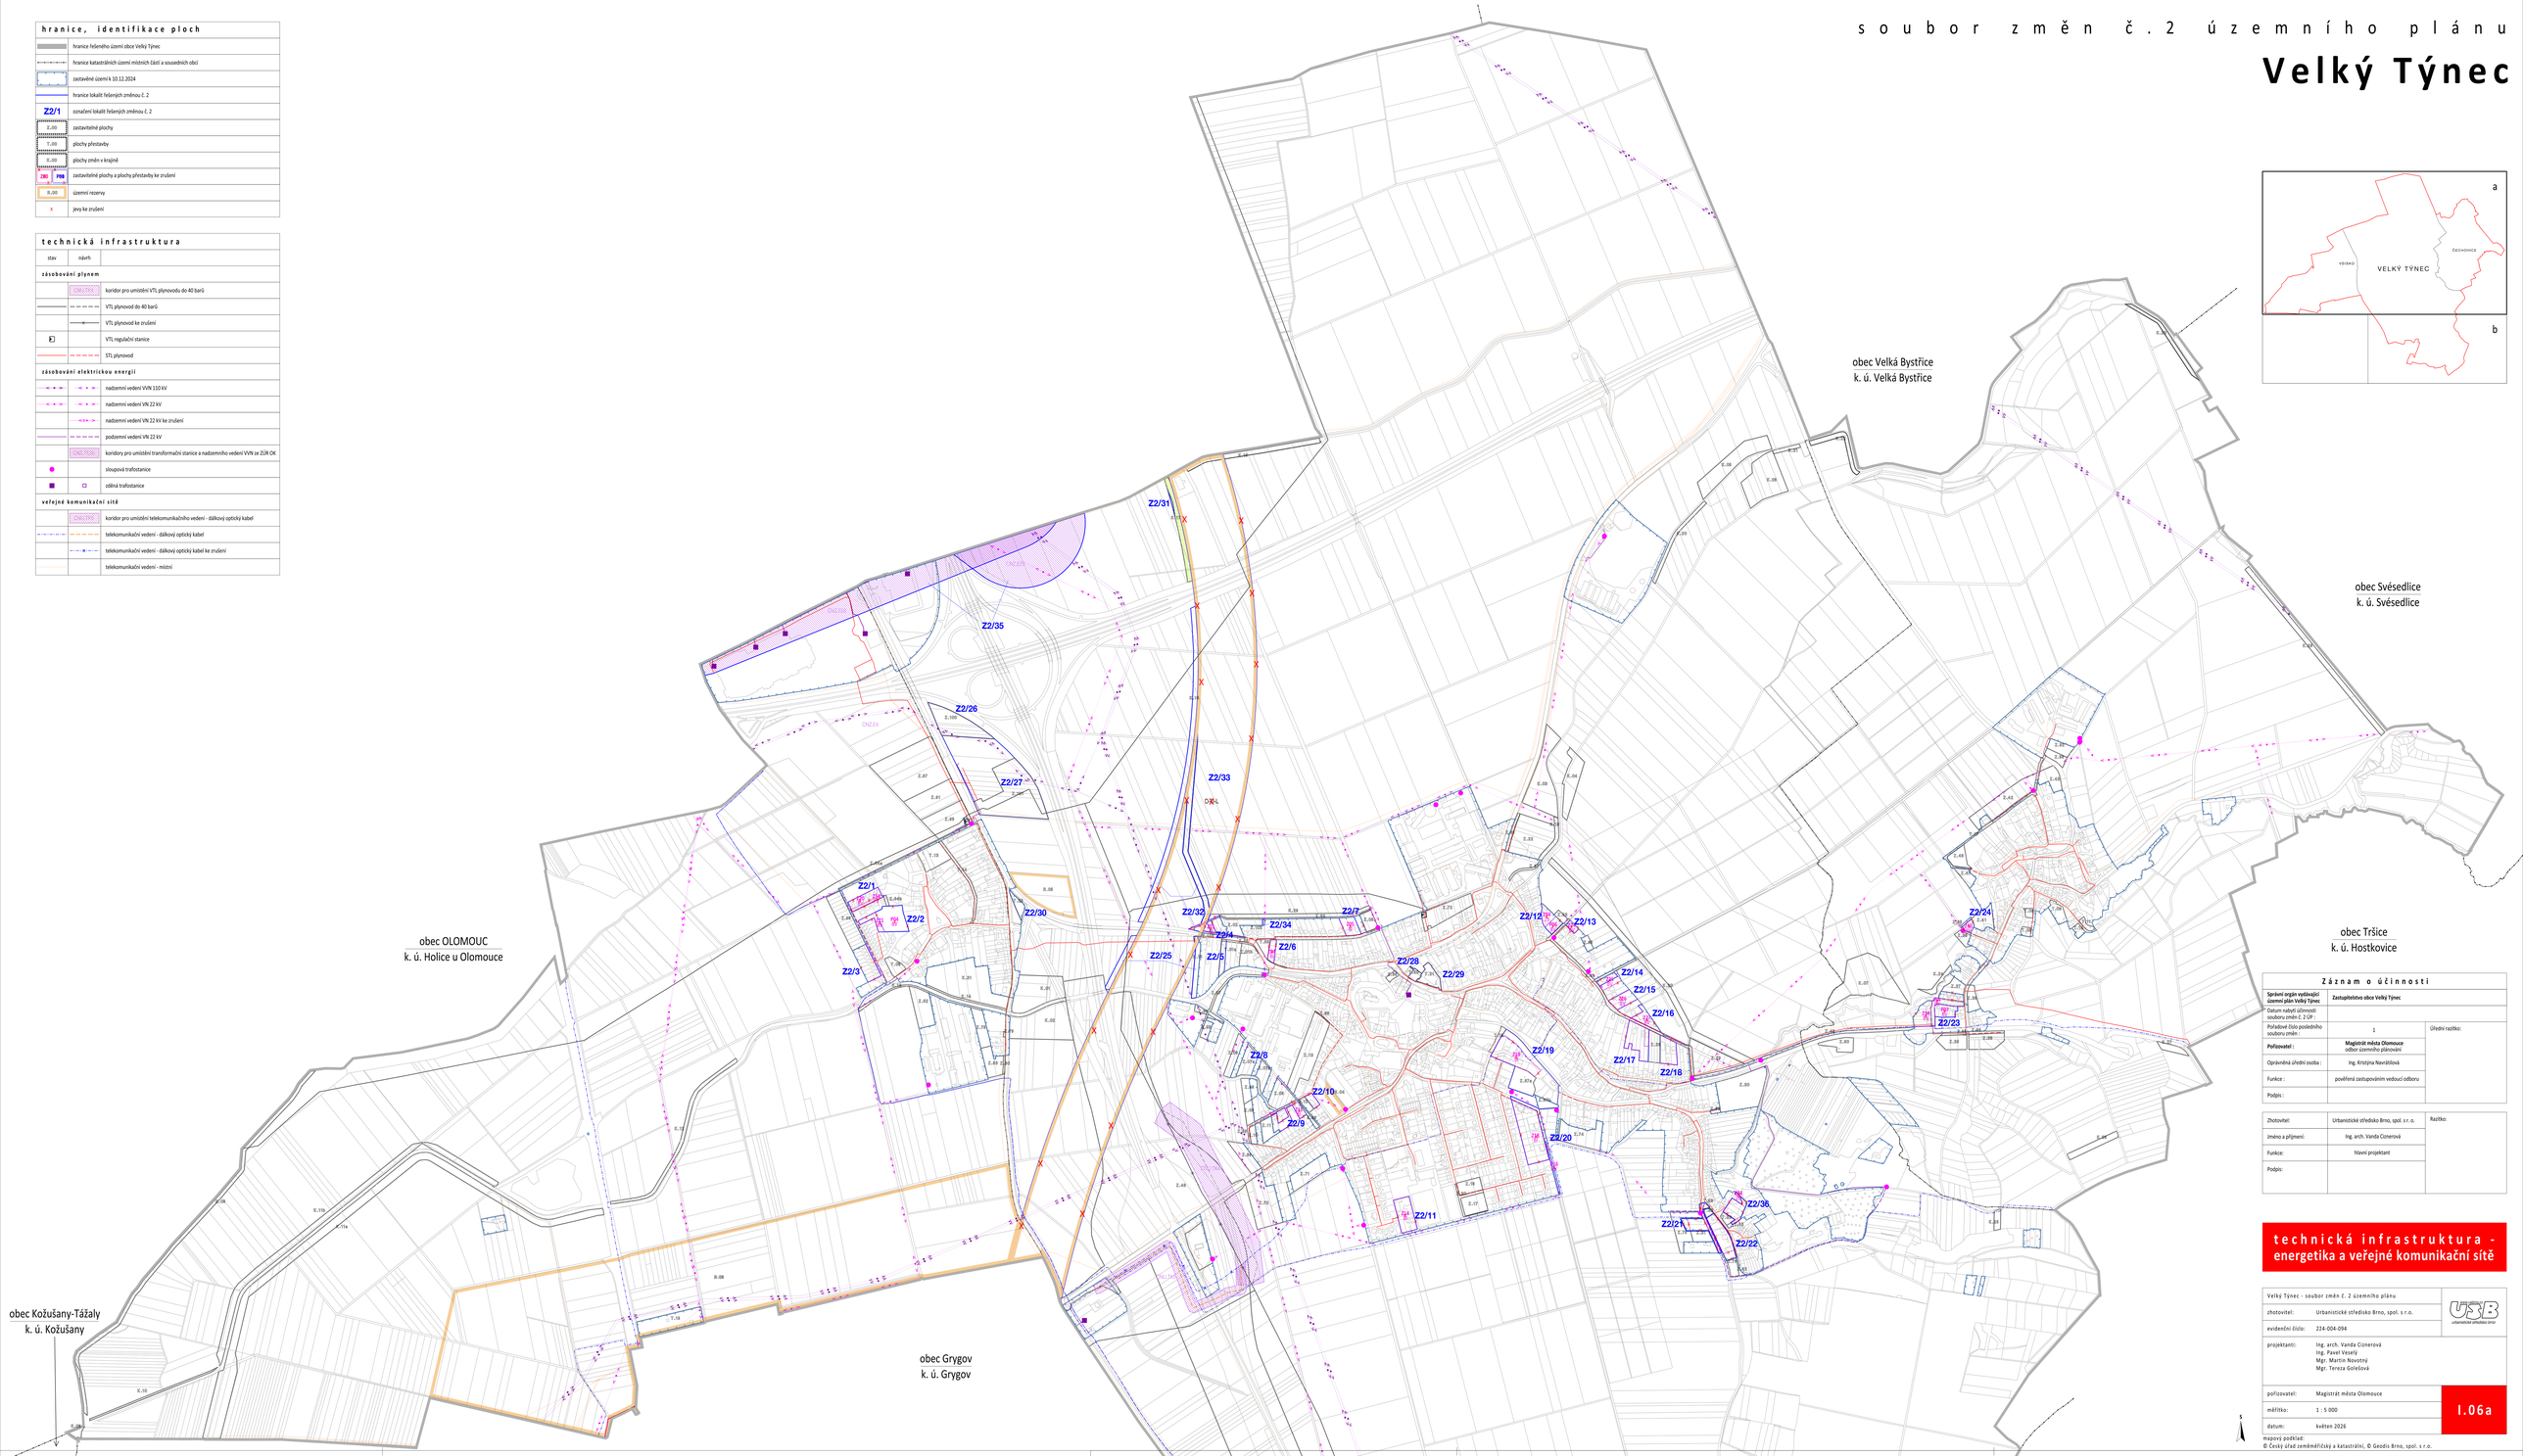





| Z á z n a m  o  ú č i n n o s t i | | |
|---|---|---|
| **Správní orgán vydávající územní plán Velký Týnec** | **Zastupitelstvo obce Velký Týnec** | |
| Datum nabytí účinnosti souboru změn č. 2 ÚP : | | |
| Pořadové číslo posledního souboru změn : | 1 | Úřední razítko: |
| **Pořizovatel :** | **Magistrát města Olomouce** odbor územního plánování | |
| Oprávněná úřední osoba : | Ing. Kristýna Navrátilová | |
| Funkce : | pověřená zastupováním vedoucí odboru | |
| Podpis : | | |

| | | |
|---|---|---|
| Zhotovitel: | Urbanistické středisko Brno, spol. s r. o. | Razítko: |
| Jméno a příjmení: | Ing. arch. Vanda Cinerová | |
| Funkce: | hlavní projektant | |
| Podpis: | | |

**t e c h n i c k á  i n f r a s t r u k t u r a -**
**e n e r g e t i k a  a  v e ř e j n é  k o m u n i k a č n í  s í t ě**

| | | |
|---|---|---|
| Velký Týnec - soubor změn č. 2 územního plánu | | |
| zhotovitel: | Urbanistické středisko Brno, spol. s r.o. | |
| evidenční číslo: | 224-004-094 | |
| projektanti: | Ing. arch. Vanda Cinerová<br>Ing. Pavel Veselý<br>Mgr. Martin Novotný<br>Mgr. Tereza Golešová | |
| pořizovatel: | Magistrát města Olomouce | |
| měřítko: | 1 : 5 000 | I.06a |
| datum: | květen 2026 | |

mapový podklad:
© Český úřad zeměměřičský a katastrální, © Geodis Brno, spol. s r.o.

| Z á z n a m  o  ú č i n n o s t i | | |
|---|---|---|
| **Správní orgán vydávající územní plán Velký Týnec** | **Zastupitelstvo obce Velký Týnec** | |
| Datum nabytí účinnosti souboru změn č. 2 ÚP : | | |
| Pořadové číslo posledního souboru změn : | 1 | Úřední razítko: |
| **Pořizovatel :** | **Magistrát města Olomouce** odbor územního plánování | |
| Oprávněná úřední osoba : | Ing. Kristýna Navrátilová | |
| Funkce : | pověřená zastupováním vedoucí odboru | |
| Podpis : | | |

| | | |
|---|---|---|
| Zhotovitel: | Urbanistické středisko Brno, spol. s r. o. | Razítko: |
| Jméno a příjmení: | Ing. arch. Vanda Cinerová | |
| Funkce: | hlavní projektant | |
| Podpis: | | |

**t e c h n i c k á  i n f r a s t r u k t u r a -**
**e n e r g e t i k a  a  v e ř e j n é  k o m u n i k a č n í  s í t ě**

| | | |
|---|---|---|
| Velký Týnec - soubor změn č. 2 územního plánu | | |
| zhotovitel: | Urbanistické středisko Brno, spol. s r.o. | |
| evidenční číslo: | 224-004-094 | |
| projektanti: | Ing. arch. Vanda Cinerová<br>Ing. Pavel Veselý<br>Mgr. Martin Novotný<br>Mgr. Tereza Golešová | |
| pořizovatel: | Magistrát města Olomouce | |
| měřítko: | 1 : 5 000 | I.06b |
| datum: | květen 2026 | |

mapový podklad:
© Český úřad zeměměřičský a katastrální, © Geodis Brno, spol. s r.o.