ÚZEMNÍ PLÁN

# Velký Týnec

ÚPLNÉ ZNĚNÍ PO VYDÁNÍ SOUBORU ZMĚN Č.2

| hranice, identifikace ploch | |
|---|---|
| | hranice řešeného území obce Velký Týnec |
| | hranice katastrálních území místních částí a sousedních obcí |
| | zastavěné území k 10.12.2024 |
| Z.00 | zastavitelné plochy |
| T.00 | plochy přestavby |
| K.00 | plochy změn v krajině |

| technická infrastruktura | | |
|---|---|---|
| stav | návrh | |
| **zásobování plynem** | | |
| | | koridor pro umístění VTL plynovodu do 40 barů |
| | | VTL plynovod do 40 barů |
| | | VTL plynovod ke zrušení |
| | | VTL regulační stanice |
| | | STL plynovod |
| **zásobování elektrickou energií** | | |
| | | nadzemní vedení VVN 110 kV |
| | | nadzemní vedení VN 22 kV |
| | | nadzemní vedení VN 22 kV ke zrušení |
| | | podzemní vedení VN 22 kV |
| | | koridory pro umístění transformační stanice a nadzemního vedení VVN ze ZÚR OK |
| | | sloupová trafostanice |
| | | zděná trafostanice |
| **veřejné komunikační sítě** | | |
| | | koridor pro umístění telekomunikačního vedení - dálkový optický kabel |
| | | telekomunikační vedení - dálkový optický kabel |
| | | telekomunikační vedení - dálkový optický kabel ke zrušení |
| | | telekomunikační vedení - místní |

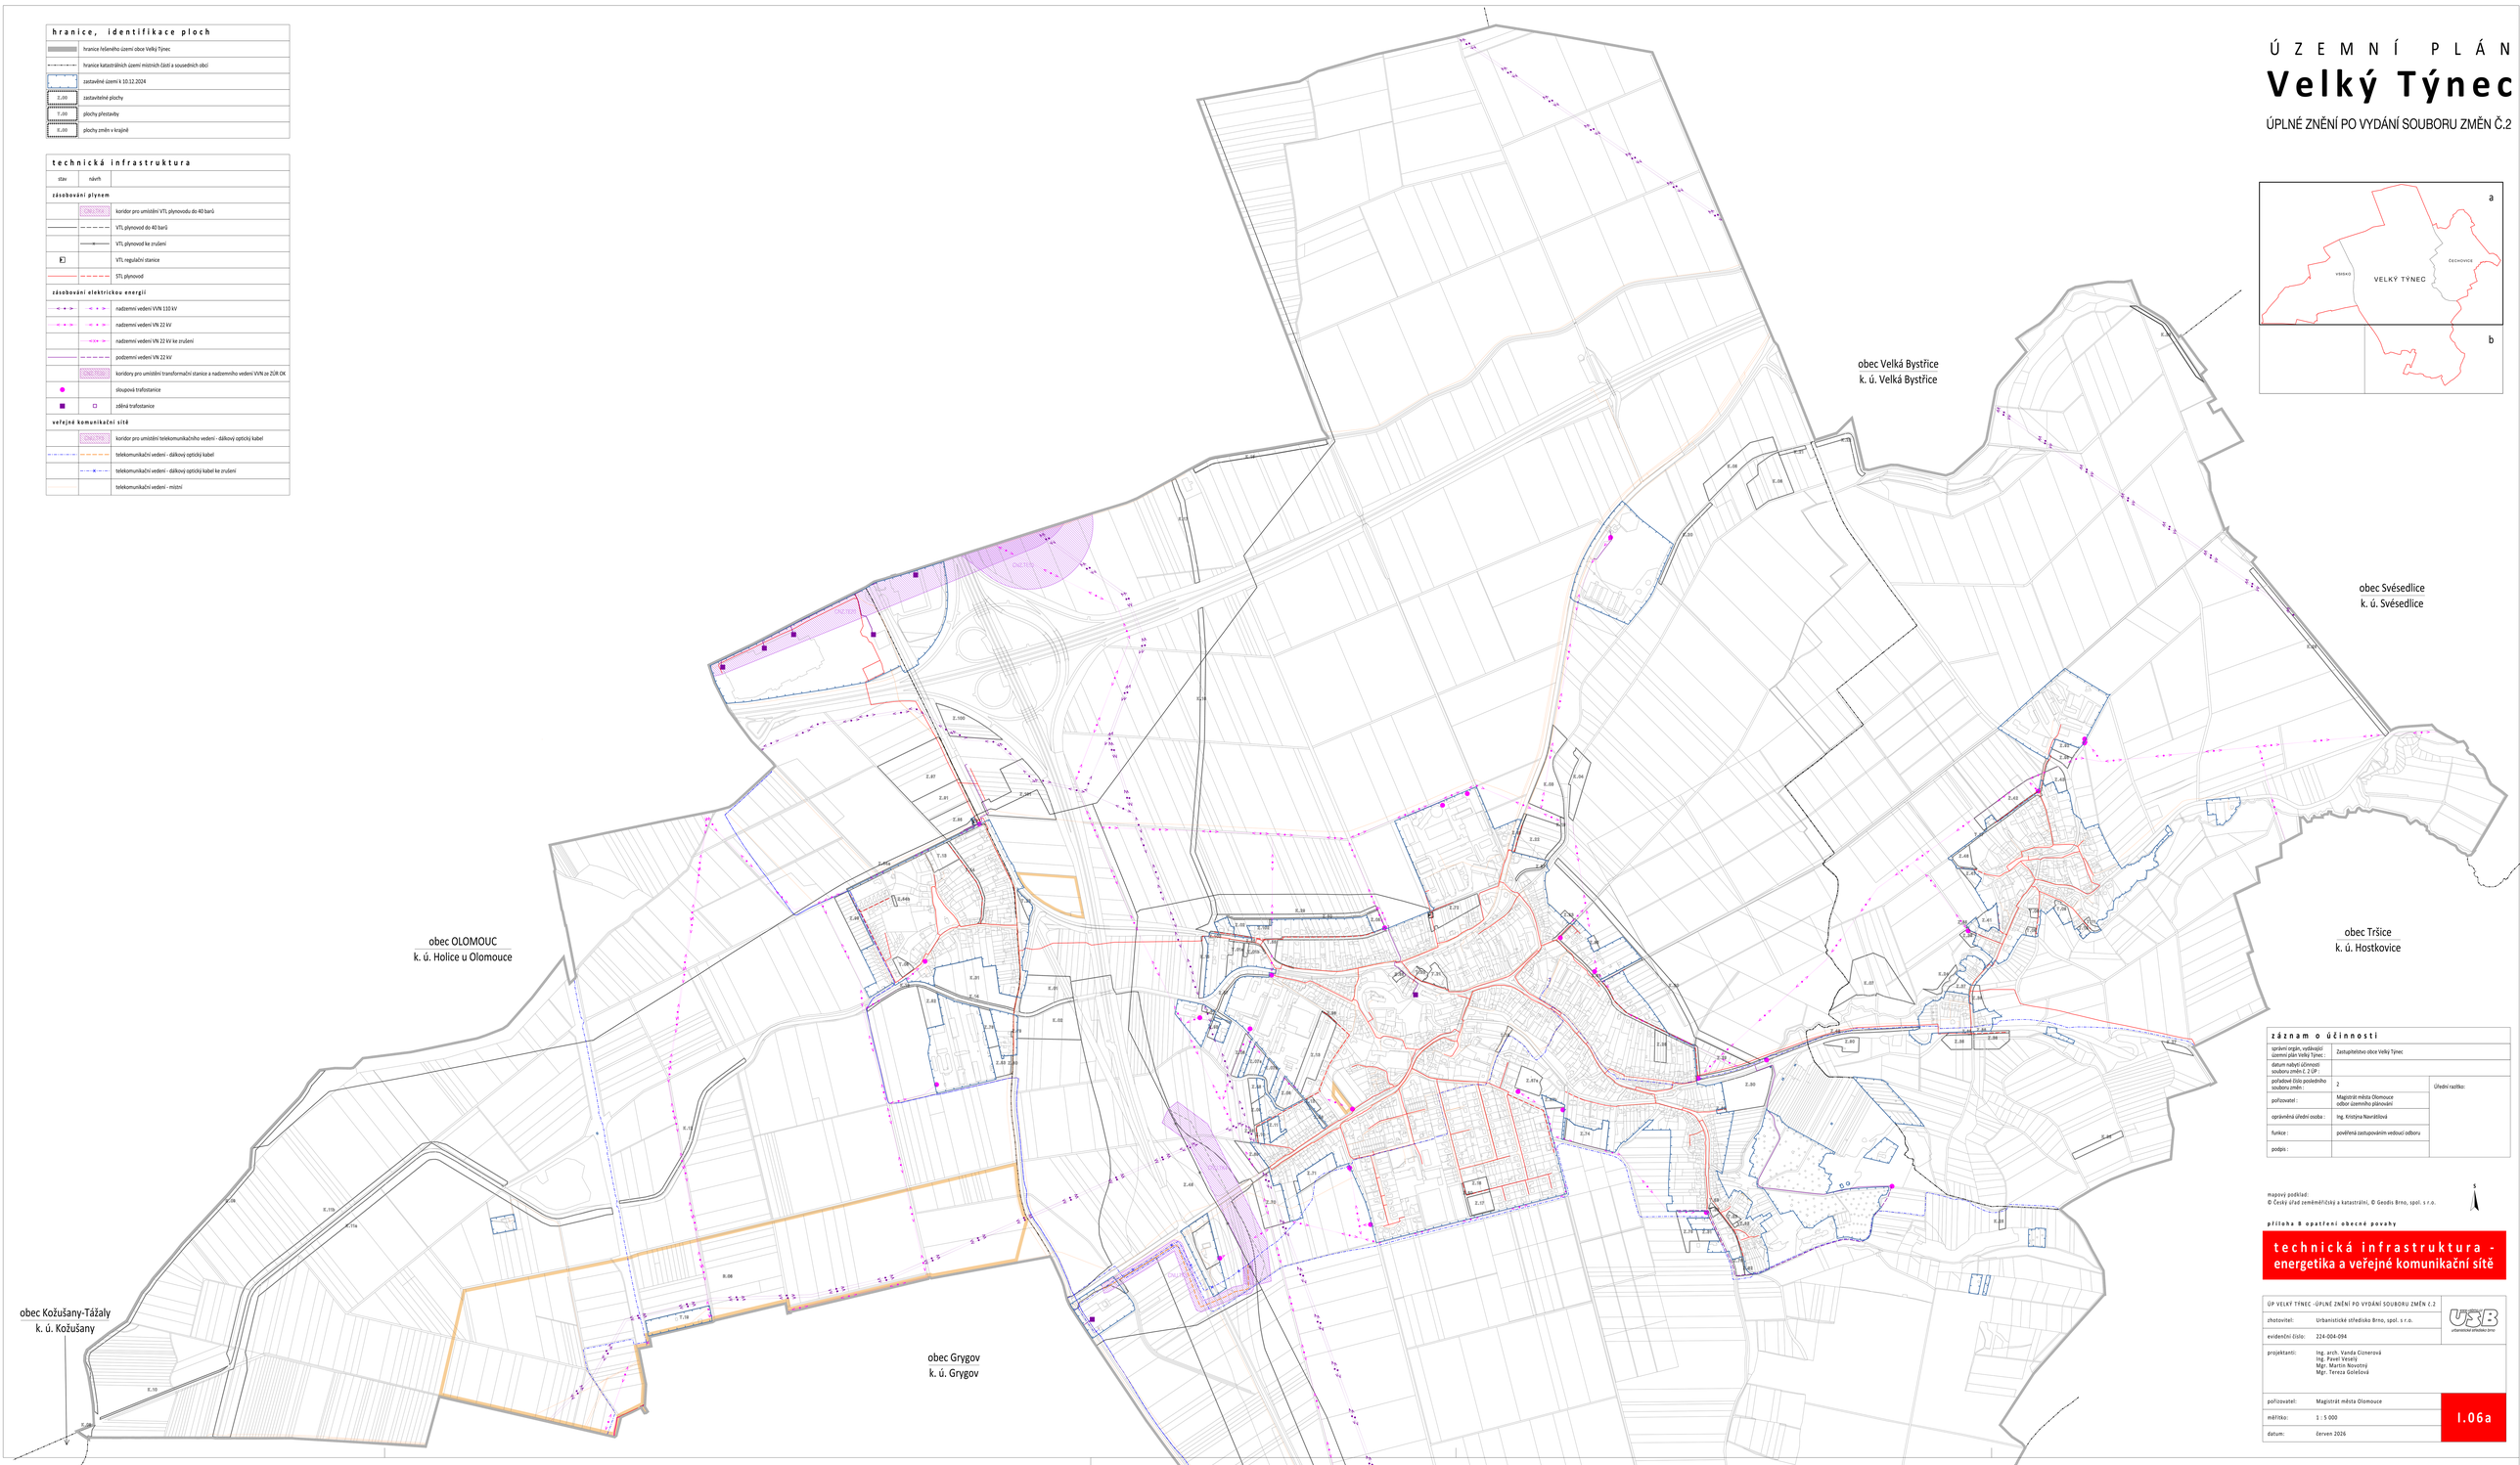





| záznam o účinnosti | | |
|---|---|---|
| správní orgán, vydávající územní plán Velký Týnec : | Zastupitelstvo obce Velký Týnec | |
| datum nabytí účinnosti souboru změn č. 2 ÚP : | | |
| pořadové číslo posledního souboru změn : | 2 | Úřední razítko: |
| pořizovatel : | Magistrát města Olomouce odbor územního plánování | |
| oprávněná úřední osoba : | Ing. Kristýna Navrátilová | |
| funkce : | pověřená zastupováním vedoucí odboru | |
| podpis : | | |

mapový podklad:
© Český úřad zeměměřický a katastrální, © Geodis Brno, spol. s r.o.

S

příloha B opatření obecné povahy

**technická infrastruktura - energetika a veřejné komunikační sítě**

| | | |
|---|---|---|
| ÚP VELKÝ TÝNEC -ÚPLNÉ ZNĚNÍ PO VYDÁNÍ SOUBORU ZMĚN Č.2 | | USB urbanistické středisko Brno |
| zhotovitel: | Urbanistické středisko Brno, spol. s r.o. | |
| evidenční číslo: | 224-004-094 | |
| projektanti: | Ing. arch. Vanda Cizinerová<br>Ing. Pavel Veselý<br>Mgr. Martin Novotný<br>Mgr. Tereza Goleľová | |
| pořizovatel: | Magistrát města Olomouce | I.06a |
| měřítko: | 1 : 5 000 | |
| datum: | červen 2026 | |

| záznam o účinnosti | | |
|---|---|---|
| správní orgán, vydávající územní plán Velký Týnec : | Zastupitelstvo obce Velký Týnec | |
| datum nabytí účinnosti souboru změn č. 2 ÚP : | | |
| pořadové číslo posledního souboru změn : | 2 | Úřední razítko: |
| pořizovatel : | Magistrát města Olomouce odbor územního plánování | |
| oprávněná úřední osoba : | Ing. Kristýna Navrátilová | |
| funkce : | pověřená zastupováním vedoucí odboru | |
| podpis : | | |

mapový podklad:
© Český úřad zeměměřický a katastrální, © Geodis Brno, spol. s r.o.

S

příloha B opatření obecné povahy

**technická infrastruktura - energetika a veřejné komunikační sítě**

| | | |
|---|---|---|
| ÚP VELKÝ TÝNEC -ÚPLNÉ ZNĚNÍ PO VYDÁNÍ SOUBORU ZMĚN Č.2 | | USB urbanistické středisko Brno |
| zhotovitel: | Urbanistické středisko Brno, spol. s r.o. | |
| evidenční číslo: | 224-004-094 | |
| projektanti: | Ing. arch. Vanda Cizinerová<br>Ing. Pavel Veselý<br>Mgr. Martin Novotný<br>Mgr. Tereza Goleľová | |
| pořizovatel: | Magistrát města Olomouce | I.06b |
| měřítko: | 1 : 5 000 | |
| datum: | červen 2026 | |