ÚZEMNÍ PLÁN
Velký Týnec

ÚPLNÉ ZNĚNÍ PO VYDÁNÍ SOUBORU ZMĚN Č.2

hranice, identifikace ploch	
	hranice řešeného území obce Velký Týnec
	hranice katastrálních území místních částí a sousedních obcí
	zastavěné území k 10.12.2024
Z.00	zastavitelné plochy
T.00	plochy přestavby
K.00	plochy změn v krajině

technická infrastruktura			
stav	návrh	rezerva	
zásobování vodou			
			koridor pro umístění vodovodu
			vodovod hlavní
			vodovod hlavní ke zrušení
			vodovod místní
			vodovod - výtlak
			vodní zdroj
			vodojem
odkanalizování			
			kanalizace jednotná
			kanalizace dešťová
			kanalizace splašková
			kanalizace - výtlak
			otevřený příkop
			čistírna odpadních vod
			čerpací stanice kanalizace, odlehčovací komora
			vodní plochy a toky
			hlavní odvodňovací zařízení (HOZ) - zatrubněný úsek
			plochy pro umístění protipovodňových opatření a revitalizací vodních toků
	Y1-Y7		plochy pro umístění protierozních opatření
		R.06	společný koridor pro protipovodňová opatření a silniční obchvat

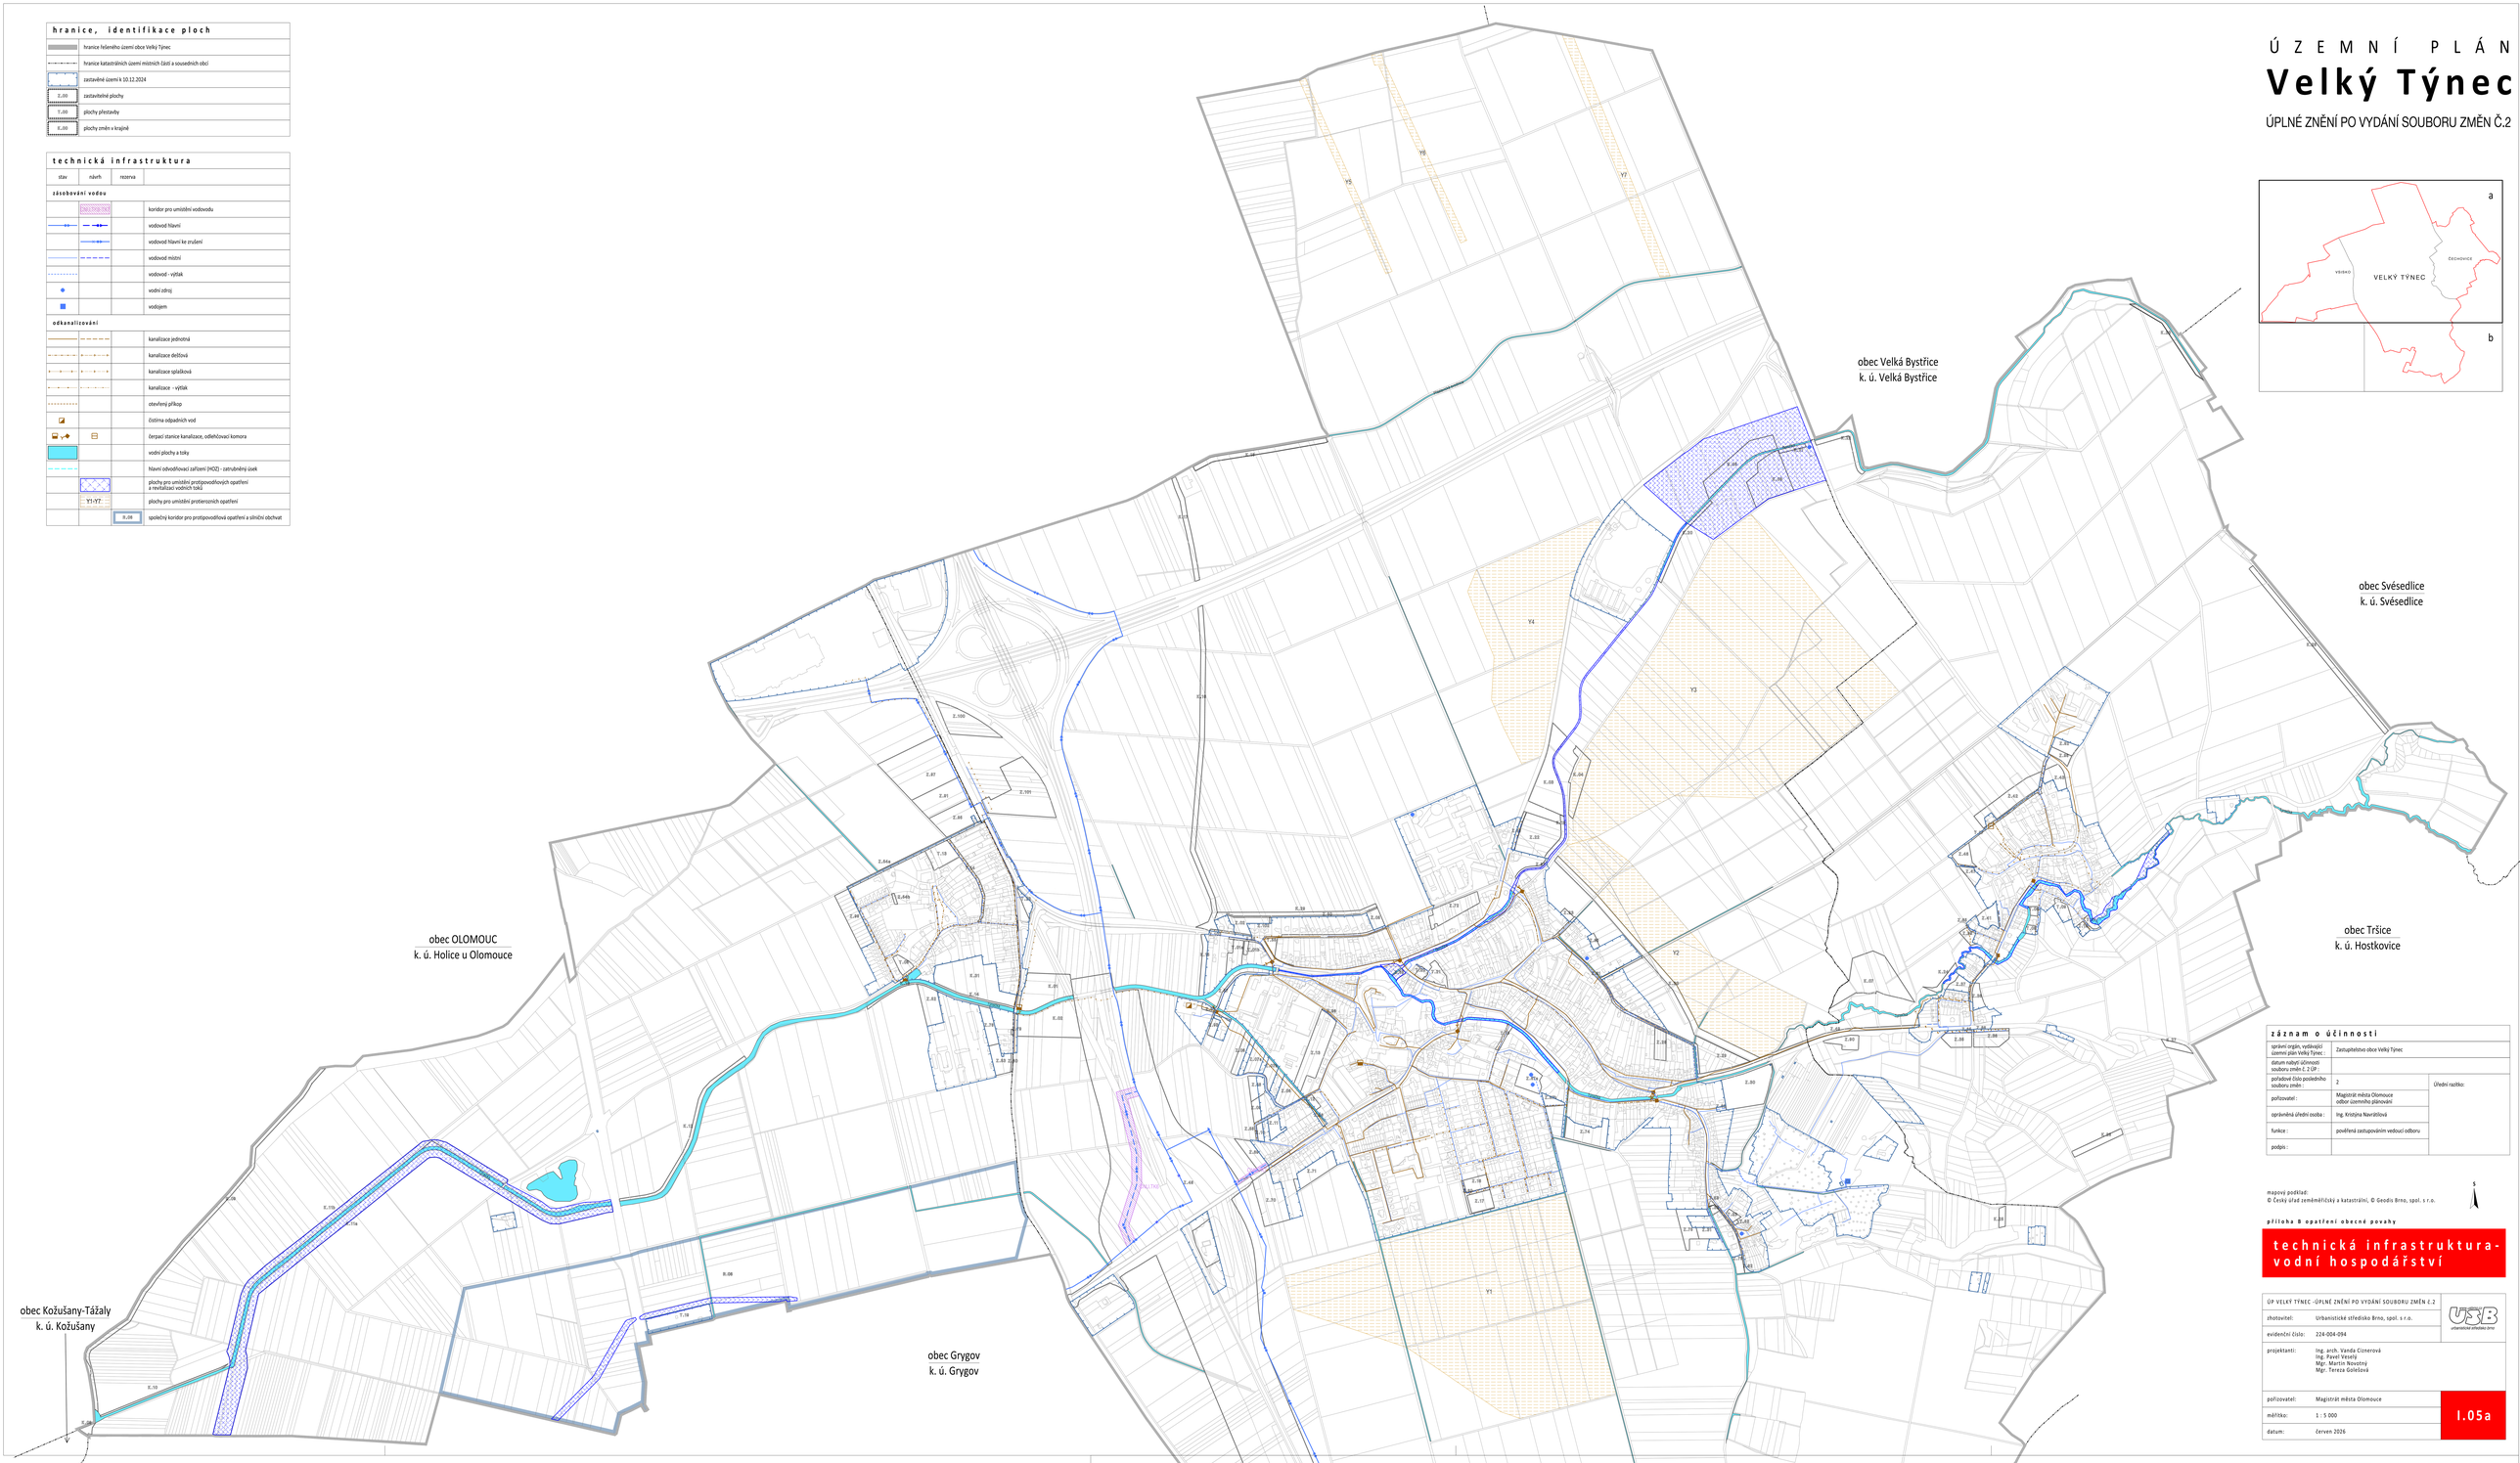

záznam o účinnosti		
správní orgán, vydávající územní plán Velký Týnec :	Zastupitelstvo obce Velký Týnec	
datum nabytí účinnosti souboru změn č. 2 ÚP :		
pořadové číslo posledního souboru změn :	2	Úřední razítko:
pořizovatel :	Magistrát města Olomouce odbor územního plánování	
oprávněná úřední osoba :	Ing. Kristýna Navrátilová	
funkce :	pověřená zastupováním vedoucí odboru	
podpis :		

mapový podklad:
© Český úřad zeměměřický a katastrální, © Geodis Brno, spol. s r.o.

S

příloha B opatření obecné povahy

technická infrastruktura - vodní hospodářství

ÚP VELKÝ TÝNEC -ÚPLNÉ ZNĚNÍ PO VYDÁNÍ SOUBORU ZMĚN Č.2		ÚSB urbanistické středisko Brno
zhotovitel:	Urbanistické středisko Brno, spol. s r.o.	
evidenční číslo:	224-004-094	
projektanti:	Ing. arch. Vanda Cizmerová Ing. Pavel Veselý Mgr. Martin Novotný Mgr. Tereza Golešová	
pořizovatel:	Magistrát města Olomouce	I.05a
měřítko:	1 : 5 000	
datum:	červen 2026	

záznam o účinnosti		
správní orgán, vydávající územní plán Velký Týnec :	Zastupitelstvo obce Velký Týnec	
datum nabytí účinnosti souboru změn č. 2 ÚP :		
pořadové číslo posledního souboru změn :	2	Úřední razítko:
pořizovatel :	Magistrát města Olomouce odbor územního plánování	
oprávněná úřední osoba :	Ing. Kristýna Navrátilová	
funkce :	pověřená zastupováním vedoucí odboru	
podpis :		

mapový podklad:
© Český úřad zeměměřický a katastrální, © Geodis Brno, spol. s r.o.

S

příloha B opatření obecné povahy

technická infrastruktura - vodní hospodářství

ÚP VELKÝ TÝNEC -ÚPLNÉ ZNĚNÍ PO VYDÁNÍ SOUBORU ZMĚN Č.2		ÚSB urbanistické středisko Brno
zhotovitel:	Urbanistické středisko Brno, spol. s r.o.	
evidenční číslo:	224-004-094	
projektanti:	Ing. arch. Vanda Cizmerová Ing. Pavel Veselý Mgr. Martin Novotný Mgr. Tereza Golešová	
pořizovatel:	Magistrát města Olomouce	I.05b
měřítko:	1 : 5 000	
datum:	červen 2026	