# ÚZEMNÍ PLÁN
# Velký Týnec
ÚPLNÉ ZNĚNÍ PO VYDÁNÍ SOUBORU ZMĚN Č.2

## hranice, identifikace ploch

| | |
|---|---|
| | hranice řešeného území obce Velký Týnec |
| | hranice katastrálních území místních částí a sousedních obcí |
| | zastavěné území k 10.12.2024 |
| Z.00 | zastavitelné plochy |
| T.00 | plochy přestavby |
| K.00 | plochy změn v krajině |

## technická infrastruktura

| stav | návrh | rezerva | |
|---|---|---|---|
| **zásobování vodou** | | | |
| | DN 1370-TK1 | | koridor pro umístění vodovodu |
| | | | vodovod hlavní |
| | | | vodovod hlavní ke zrušení |
| | | | vodovod místní |
| | | | vodovod - výtlak |
| | | | vodní zdroj |
| | | | vodojem |
| **odkanalizování** | | | |
| | | | kanalizace jednotná |
| | | | kanalizace dešťová |
| | | | kanalizace splašková |
| | | | kanalizace - výtlak |
| | | | otevřený příkop |
| | | | čistírna odpadních vod |
| | | | čerpací stanice kanalizace, odlehčovací komora |
| | | | vodní plochy a toky |
| | | | hlavní odvodňovací zařízení (HOZ) - zatrubněný úsek |
| | | | plochy pro umístění protipovodňových opatření a revitalizaci vodních toků |
| | Y1-Y7 | | plochy pro umístění protierozních opatření |
| | | R.08 | společný koridor pro protipovodňová opatření a silniční obchvat |

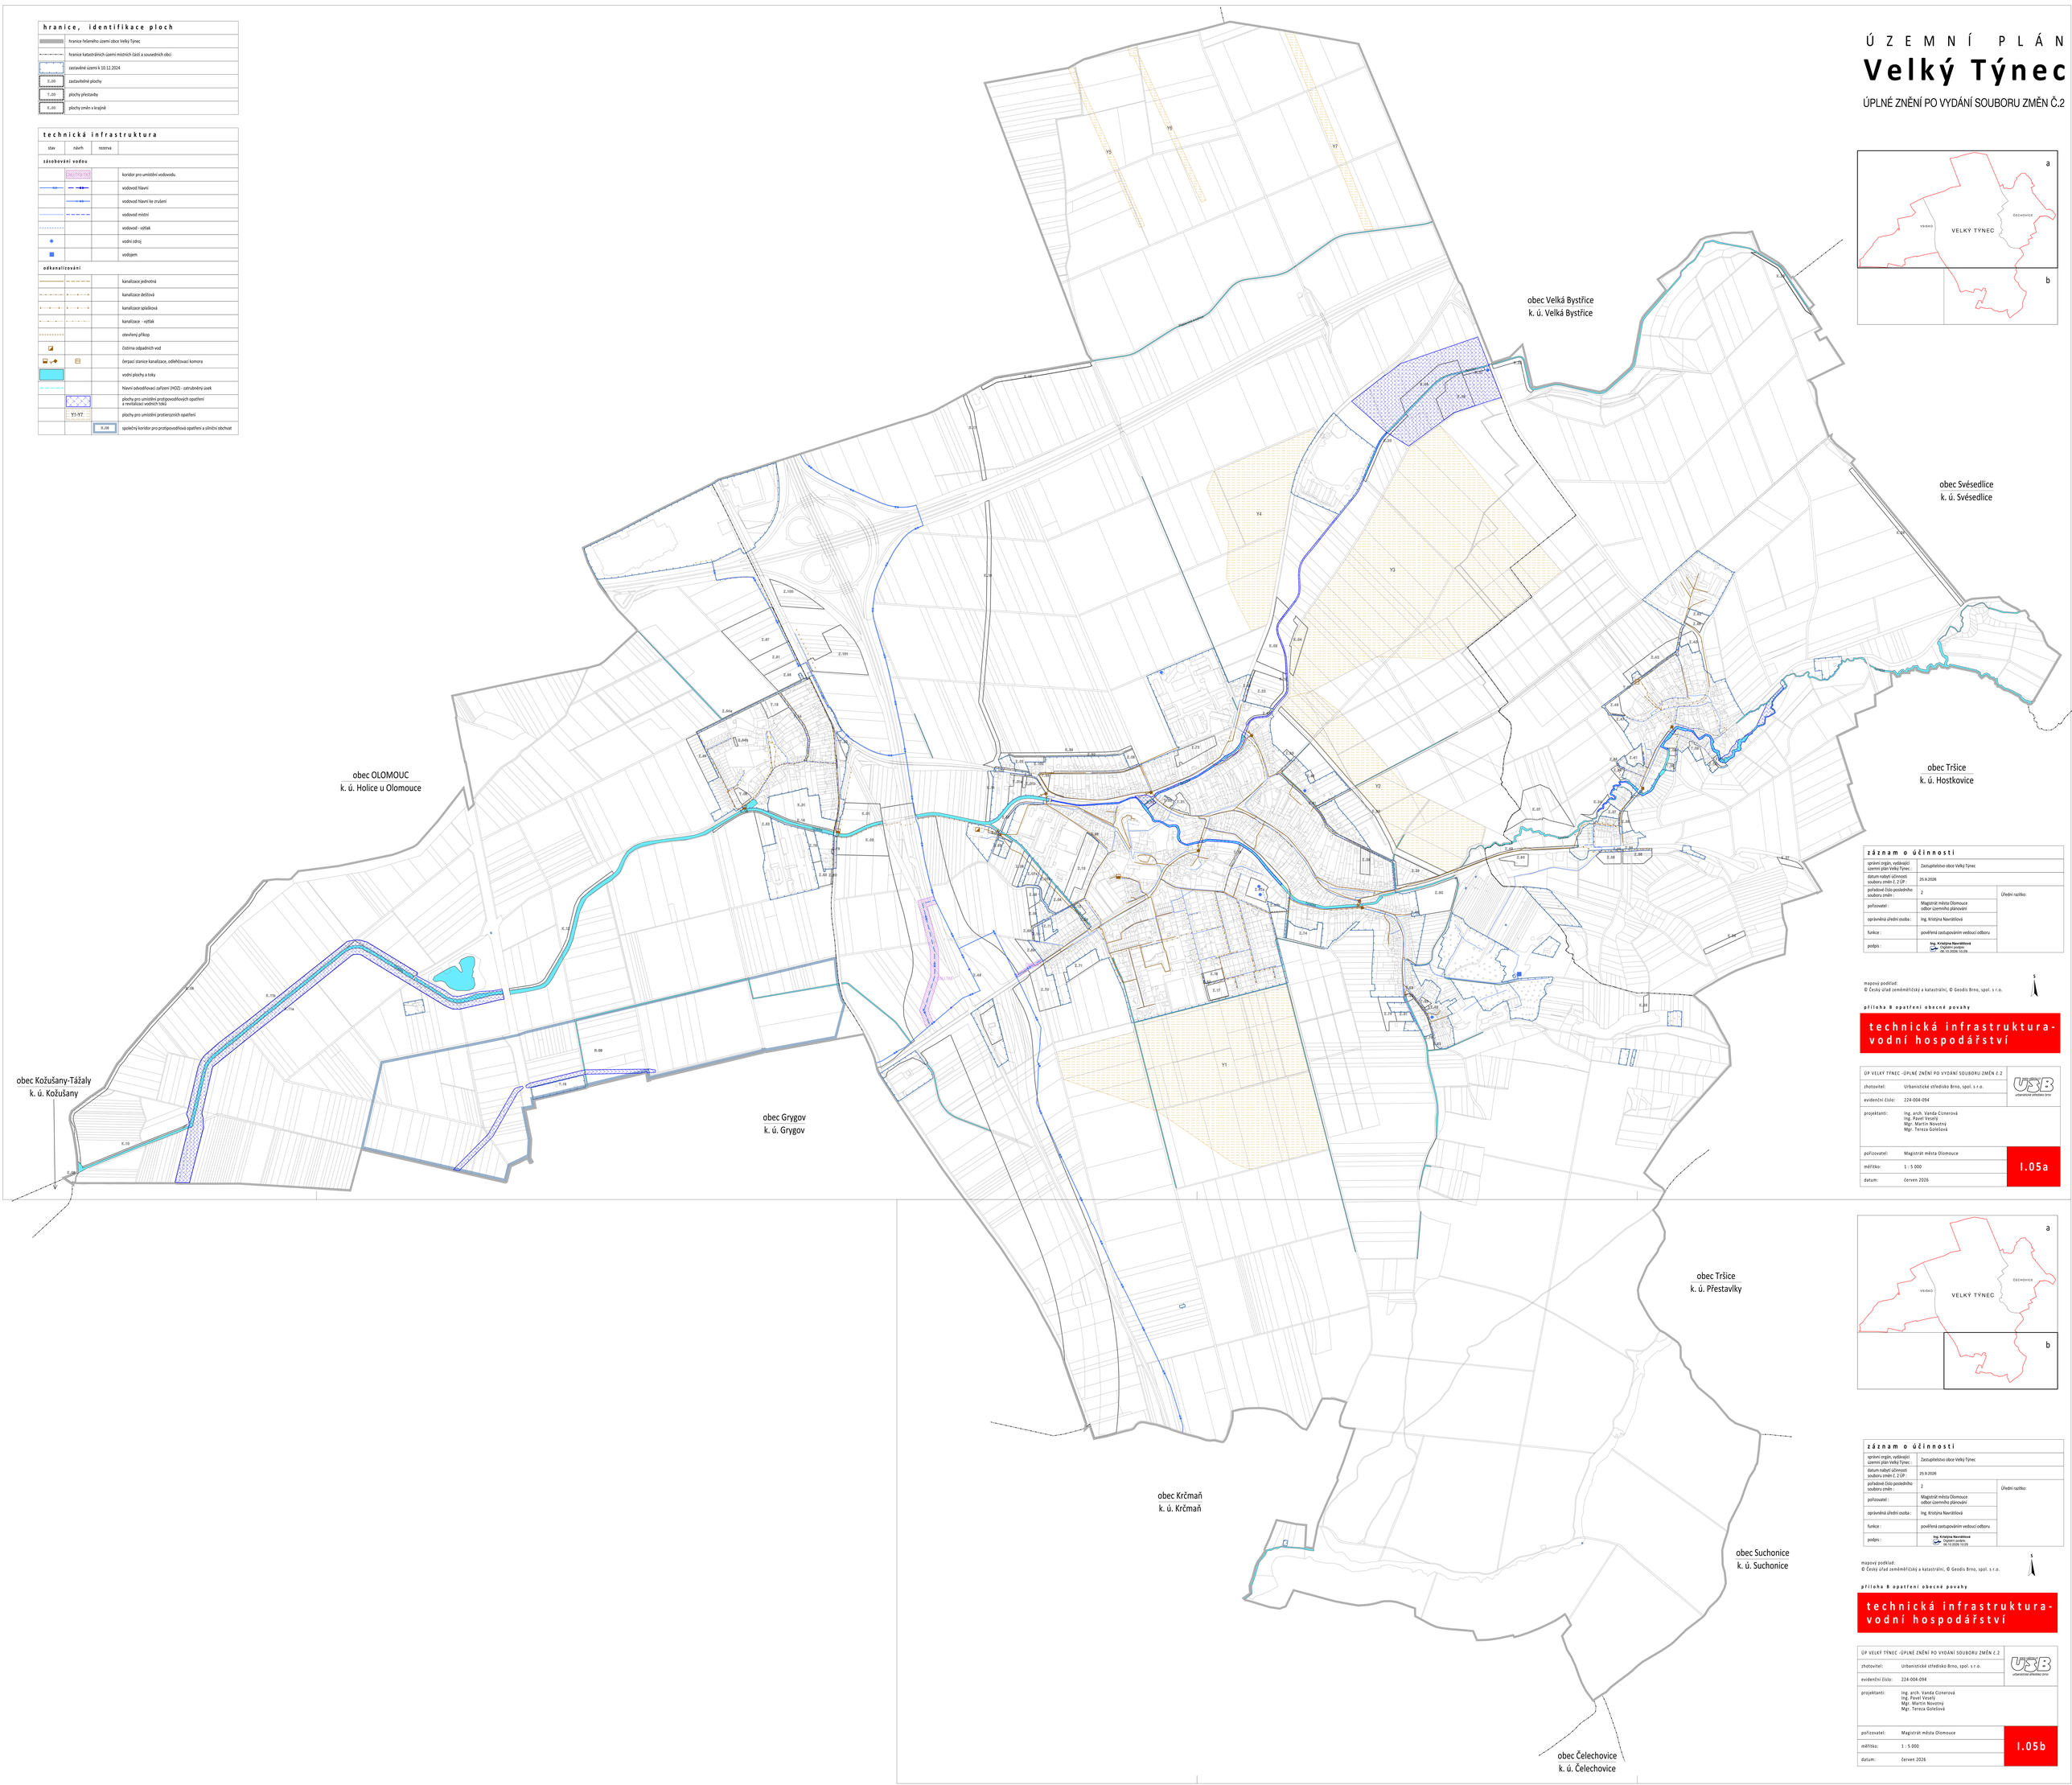





## záznam o účinnosti

| | | |
|---|---|---|
| správní orgán, vydávající územní plán Velký Týnec : | Zastupitelstvo obce Velký Týnec | |
| datum nabytí účinnosti souboru změn č. 2 ÚP : | 25.9.2026 | |
| pořadové číslo posledního souboru změn : | 2 | Úřední razítko: |
| pořizovatel : | Magistrát města Olomouce odbor územního plánování | |
| oprávněná úřední osoba : | Ing. Kristýna Navrátilová | |
| funkce : | pověřená zastupováním vedoucí odboru | |
| podpis : | Ing. Kristýna Navrátilová Digitální podpis: 06.10.2026 10:29 | |

mapový podklad:
© Český úřad zeměměřičský a katastrální, © Geodis Brno, spol. s r.o.

**příloha B opatření obecné povahy**

**technická infrastruktura- vodní hospodářství**

| | |
|---|---|
| ÚP VELKÝ TÝNEC -ÚPLNÉ ZNĚNÍ PO VYDÁNÍ SOUBORU ZMĚN Č.2 | |
| zhotovitel: | Urbanistické středisko Brno, spol. s r.o. |
| evidenční číslo: | 224-004-094 |
| projektanti: | Ing. arch. Vanda Cizneroví<br>Ing. Pavel Veselý<br>Mgr. Martin Novotný<br>Mgr. Tereza Golešová |
| pořizovatel: | Magistrát města Olomouce |
| měřítko: | 1 : 5 000 |
| datum: | červen 2026 |

**I.05a**




## záznam o účinnosti

| | | |
|---|---|---|
| správní orgán, vydávající územní plán Velký Týnec : | Zastupitelstvo obce Velký Týnec | |
| datum nabytí účinnosti souboru změn č. 2 ÚP : | 25.9.2026 | |
| pořadové číslo posledního souboru změn : | 2 | Úřední razítko: |
| pořizovatel : | Magistrát města Olomouce odbor územního plánování | |
| oprávněná úřední osoba : | Ing. Kristýna Navrátilová | |
| funkce : | pověřená zastupováním vedoucí odboru | |
| podpis : | Ing. Kristýna Navrátilová Digitální podpis: 06.10.2026 10:29 | |

mapový podklad:
© Český úřad zeměměřičský a katastrální, © Geodis Brno, spol. s r.o.

**příloha B opatření obecné povahy**

**technická infrastruktura- vodní hospodářství**

| | |
|---|---|
| ÚP VELKÝ TÝNEC -ÚPLNÉ ZNĚNÍ PO VYDÁNÍ SOUBORU ZMĚN Č.2 | |
| zhotovitel: | Urbanistické středisko Brno, spol. s r.o. |
| evidenční číslo: | 224-004-094 |
| projektanti: | Ing. arch. Vanda Cizneroví<br>Ing. Pavel Veselý<br>Mgr. Martin Novotný<br>Mgr. Tereza Golešová |
| pořizovatel: | Magistrát města Olomouce |
| měřítko: | 1 : 5 000 |
| datum: | červen 2026 |

**I.05b**