ÚZEMNÍ PLÁN
Velký Týnec
ÚPLNÉ ZNĚNÍ PO VYDÁNÍ SOUBORU ZMĚN Č.2

hranice, identifikace ploch	
	hranice řešeného území obce Velký Týnec
	hranice katastrálních území místních částí a sousedních obcí
	zastavěné území k 10.12.2024
Z.00	zastavitelné plochy
T.00	plochy přestavby
K.00	plochy změn v krajině

technická infrastruktura		
stav	návrh	
zásobování plynem		
		koridor pro umístění VTL plynovodu do 40 barů
		VTL plynovod do 40 barů
		VTL plynovod ke zrušení
		VTL regulační stanice
		STL plynovod
zásobování elektrickou energií		
		nadzemní vedení VVN 110 kV
		nadzemní vedení VN 22 kV
		nadzemní vedení VN 22 kV ke zrušení
		podzemní vedení VN 22 kV
		koridory pro umístění transformační stanice a nadzemního vedení VVN ze ZÚR OK
		sloupová trafostanice
		zděná trafostanice
veřejné komunikační sítě		
		koridor pro umístění telekomunikačního vedení - dálkový optický kabel
		telekomunikační vedení - dálkový optický kabel
		telekomunikační vedení - dálkový optický kabel ke zrušení
		telekomunikační vedení - místní

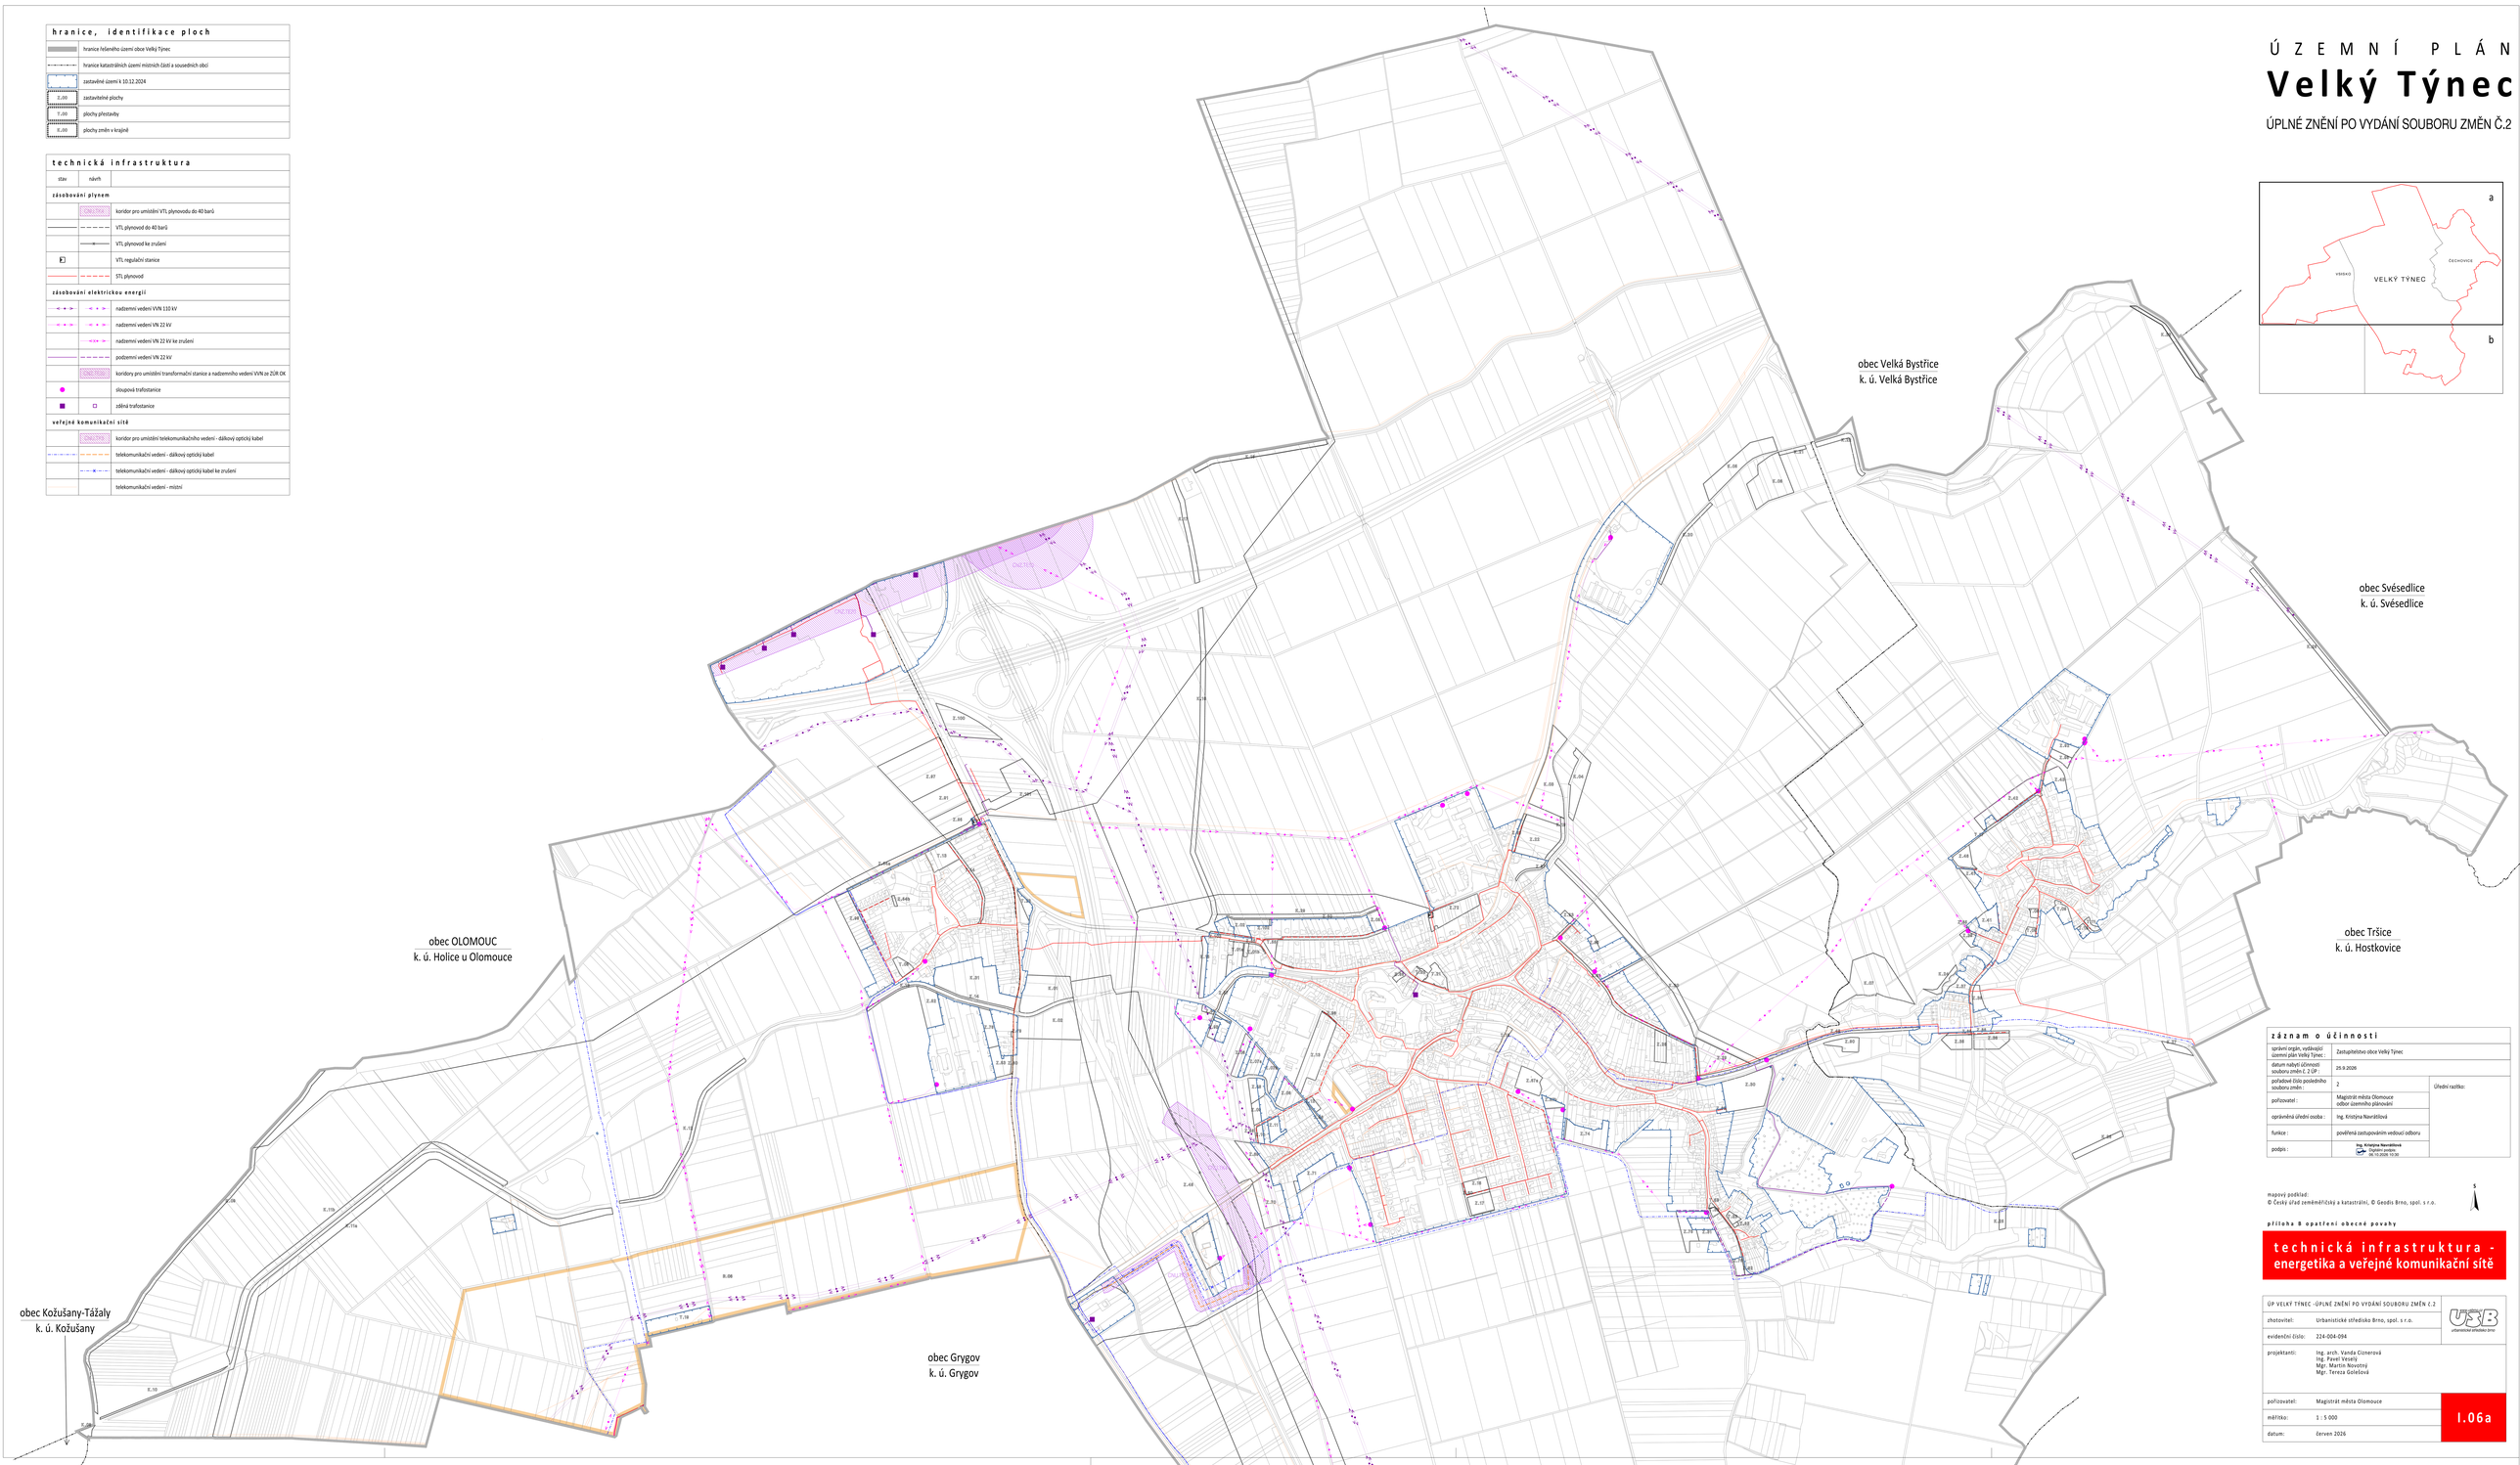

záznam o účinnosti		
správní orgán, vydávající územní plán Velký Týnec :	Zastupitelstvo obce Velký Týnec	
datum nabytí účinnosti souboru změn č. 2 ÚP :	25.9.2026	
pořadové číslo posledního souboru změn :	2	Úřední razítko:
pořizovatel :	Magistrát města Olomouce odbor územního plánování	
oprávněná úřední osoba :	Ing. Kristýna Navrátilová	
funkce :	pověřená zastupováním vedoucí odboru	
podpis :	Ing. Kristýna Navrátilová Digitální podpis: 06.10.2026 10:30	

mapový podklad:
© Český úřad zeměměřický a katastrální, © Geodis Brno, spol. s r.o.

S

příloha B opatření obecné povahy

technická infrastruktura - energetika a veřejné komunikační sítě

ÚP VELKÝ TÝNEC -ÚPLNÉ ZNĚNÍ PO VYDÁNÍ SOUBORU ZMĚN Č.2		USB urbanistické středisko Brno
zhotovitel:	Urbanistické středisko Brno, spol. s r.o.	
evidenční číslo:	224-004-094	
projektanti:	Ing. arch. Vanda Cizinerová Ing. Pavel Veselý Mgr. Martin Novotný Mgr. Tereza Goleľová	
pořizovatel:	Magistrát města Olomouce	I.06a
měřítko:	1 : 5 000	
datum:	červen 2026	

záznam o účinnosti		
správní orgán, vydávající územní plán Velký Týnec :	Zastupitelstvo obce Velký Týnec	
datum nabytí účinnosti souboru změn č. 2 ÚP :	25.9.2026	
pořadové číslo posledního souboru změn :	2	Úřední razítko:
pořizovatel :	Magistrát města Olomouce odbor územního plánování	
oprávněná úřední osoba :	Ing. Kristýna Navrátilová	
funkce :	pověřená zastupováním vedoucí odboru	
podpis :	Ing. Kristýna Navrátilová Digitální podpis: 06.10.2026 10:30	

mapový podklad:
© Český úřad zeměměřický a katastrální, © Geodis Brno, spol. s r.o.

S

příloha B opatření obecné povahy

technická infrastruktura - energetika a veřejné komunikační sítě

ÚP VELKÝ TÝNEC -ÚPLNÉ ZNĚNÍ PO VYDÁNÍ SOUBORU ZMĚN Č.2		USB urbanistické středisko Brno
zhotovitel:	Urbanistické středisko Brno, spol. s r.o.	
evidenční číslo:	224-004-094	
projektanti:	Ing. arch. Vanda Cizinerová Ing. Pavel Veselý Mgr. Martin Novotný Mgr. Tereza Goleľová	
pořizovatel:	Magistrát města Olomouce	I.06b
měřítko:	1 : 5 000	
datum:	červen 2026	