s o u b o r z m ě n č . 2 ú z e m n í h o p l á n u

Velký Týnec

	hranice řešeného území obce Velký Týnec
	hranice katastrálních území místních částí a sousedních obcí
VZ2	VPS nebo její část ke zrušení

veřejně prospěšné stavby (VPS) / veřejně prospěšná opatření (VPO)	
VD	VPS dopravní infrastruktury
VT	VPS technické infrastruktury
VP	VPS veřejného prostranství
VU	VPO pro vytváření prvků ÚSES
VN	VPO ke snižování rizik/zátěží v území

veřejně prospěšné stavby

označení	účel VPS	identifikace VPS v ÚP
dopravní a technická infrastruktura		
VD.1	plocha pro umístění přeložky silnice I/55 včetně všech souvisejících staveb	DS Z.48 (ZUR OK D565)
VD.2	plocha pro umístění cyklostezky Velký Týnec - Čechovice	DS Z.49
VD.3	účelová komunikace lokalita Sadová	DS Z.80
VT.7	přeložka VTL plynovodu do 40 barδ - Velký Týnec	CNU.4
VT.8	přeložka telekomunikačního vedení - Velký Týnec	CNU.5
VT.9	přeložka vodovodu - Velký Týnec	CNU.6
VT.10	napojení obce na SV Olomouc	CNU.7
VT.11	sběrné středisko odpadu	TO Z.81
VZ2	veřejné prostranství s inženýrskými sítěmi - Vísska	PU Z.84
VP.12a	veřejné prostranství s inženýrskými sítěmi - Vísska	PU Z.84a
VP.12b	veřejné prostranství s inženýrskými sítěmi - Vísska	PU Z.84b
VP.13	veřejné prostranství s inženýrskými sítěmi - Vísska Záhumenní	PU T.14
VP.14	veřejné prostranství s inženýrskými sítěmi - Sadová	PU T.68
VP.15	veřejné prostranství s inženýrskými sítěmi - Rybník	PU Z.87
VP.16	veřejné prostranství s inženýrskými sítěmi - Zahrádky	PU Z.88
VP.18	veřejné prostranství s inženýrskými sítěmi - Dolní Štampile	PU Z.90
VP.19	veřejné prostranství s inženýrskými sítěmi - Nivy	PU Z.91
VP.20	veřejné prostranství s inženýrskými sítěmi - Pod hradiskem	PU Z.92
VP.21	veřejné prostranství s inženýrskými sítěmi - Padělky	PU T.69
VZ2	veřejné prostranství s inženýrskými sítěmi - Čechovice u zastávky	PU Z.94
VP.23	veřejné prostranství s inženýrskými sítěmi - Čechovice za humny	PU Z.89
VP.24	veřejné prostranství s inženýrskými sítěmi - pod vodojemem	PU T.18
VZ5	veřejné prostranství s inženýrskými sítěmi - Štampile	PU Z.95
VP.26	veřejné prostranství s inženýrskými sítěmi - Čechovice u ZD	PU T.17
VP.27	veřejné prostranství s inženýrskými sítěmi - bývalý Hanácký nábytek	PU Z.86
VP.28	veřejné prostranství - Noviny	PU Z.68
VP.29	neobsazeno	
VT.30	napájecí vedení 110 kV pro transformační stanici 110/22 kV Slavonín	CNZ.TE20
VT.31	přípojky vedení 110 kV Hodolany-Červenka, Hodolany-Olšanonice, Hodolany-Holice, Hodolany-Lutín, Hodolany-Prosenice – ÚSD X II	CNZ.TE10

veřejně prospěšná opatření

označení	účel VPO	identifikace VPO v ÚP
založení prvků ÚSES a opatření ke snížení ohrožení území povodněmi		
VU.1	LBC 17 mezi R55 a zástavbou m.Č. Vísska	NP Z.01
VU.2	LBC 17 mezi R55 a zástavbou m.Č. Vísska	NP Z.02
VU.3	LBC 1 Berořka I.	NP Z.03
VU.4	LBC 1 Berořka I.	NP Z.04
VU.5	LBC 16 Berořka II.	NP Z.05
VU.6	LBC 16 Berořka II.	NP Z.06
VU.7	LBC 21 Čechovice Týnečka I.	NP Z.07
VU.8	LBK 61 doplnění LBK na hranici s Kožušany	MUz Z.08
VU.9	LBK 61 doplnění LBK na západní hranici s Olomoucí	MUz Z.09
VU.10	LBK 14 doplnění LBK podél vodního toku Týnečka	MUz Z.10
VU.11	LBK 14 doplnění LBK a revitalizace vodního toku Týnečka	MUz Z.11
VU.12	LBK 15 doplnění LBK podél vodního toku Týnečka	MUz Z.12
VU.13	LBK 15 doplnění LBK mezi zástavbou m.č. Vísska a VD	MUz Z.13
VU.14	LBK 15 doplnění LBK mezi zástavbou m.č. Vísska a VD	MUz Z.14
VU.15	LBK 8 biokoridor podél D-O-L	MUz Z.15
VU.16	LBK 8 biokoridor podél D-O-L	MUz Z.16
VU.17	LBK 8 biokoridor podél D-O-L	MUz Z.17
VU.18	LBK 8 biokoridor na severní hranici s Olomoucí	MUz Z.18
VU.19	LBK 6d doplnění LBK podél vodního toku Berořka	MUz Z.19 DP Z.87
VU.20	LBK 6c doplnění LBK podél vodního toku Berořka	MUz Z.20
VU.21	LBK 6b doplnění LBK podél vodního toku Berořka	MUz Z.21
VU.22	LBK 6b doplnění LBK podél vodního toku Berořka	MUz Z.22
VU.23	LBK 6b doplnění LBK podél vodního toku Berořka	MUz Z.23
VU.24	LBK 7a doplnění LBK Čechovice - Týnečka II.	MUz Z.24
VU.25	LBK 5a doplnění LBK Čechovice - Hradisko	MUz Z.25
VU.26	LBK 5a doplnění LBK Čechovice - Hradisko	MUz Z.26
VU.27	LBK 5b doplnění LBK Čechovice - podél silnice III/436 19	MUz Z.27
VN.28	LBK 6a doplnění LBK podél účelové komunikace na východní hranici	MUz Z.28
VN.29	ochrana navržené zástavby proti místním záplavám - Nivy	MUz Z.29
VN.30	ochrana navržené zástavby proti místním záplavám - Sadová	MUz Z.30
VN.31	plocha pro umístění protierozních opatření - Vrchní Štampile	Y1
VN.32	plocha pro umístění protierozních opatření - Nivy	Y2
VN.33	plocha pro umístění protierozních opatření - Kostnice	Y3
VN.34	plocha pro umístění protierozních opatření - u ZD	Y4
VN.35	plocha pro umístění protierozních opatření - Přední díly	Y5
VN.36	plocha pro umístění protierozních opatření - Prostřední díly	Y6
VN.37	plocha pro umístění protierozních opatření - Zadní díly	Y7
VN.38	plocha pro umístění protipovodňových opatření - SN Berořka	grafické vyjádření
VN.39	plocha pro umístění protipovodňových opatření - revitalizace Berořky	grafické vyjádření
VN.40	plocha pro umístění protipovodňových opatření - přehrádky na Týnečce	grafické vyjádření
VN.41	plocha pro umístění protipovodňových opatření - revitalizace Týnečky	grafické vyjádření

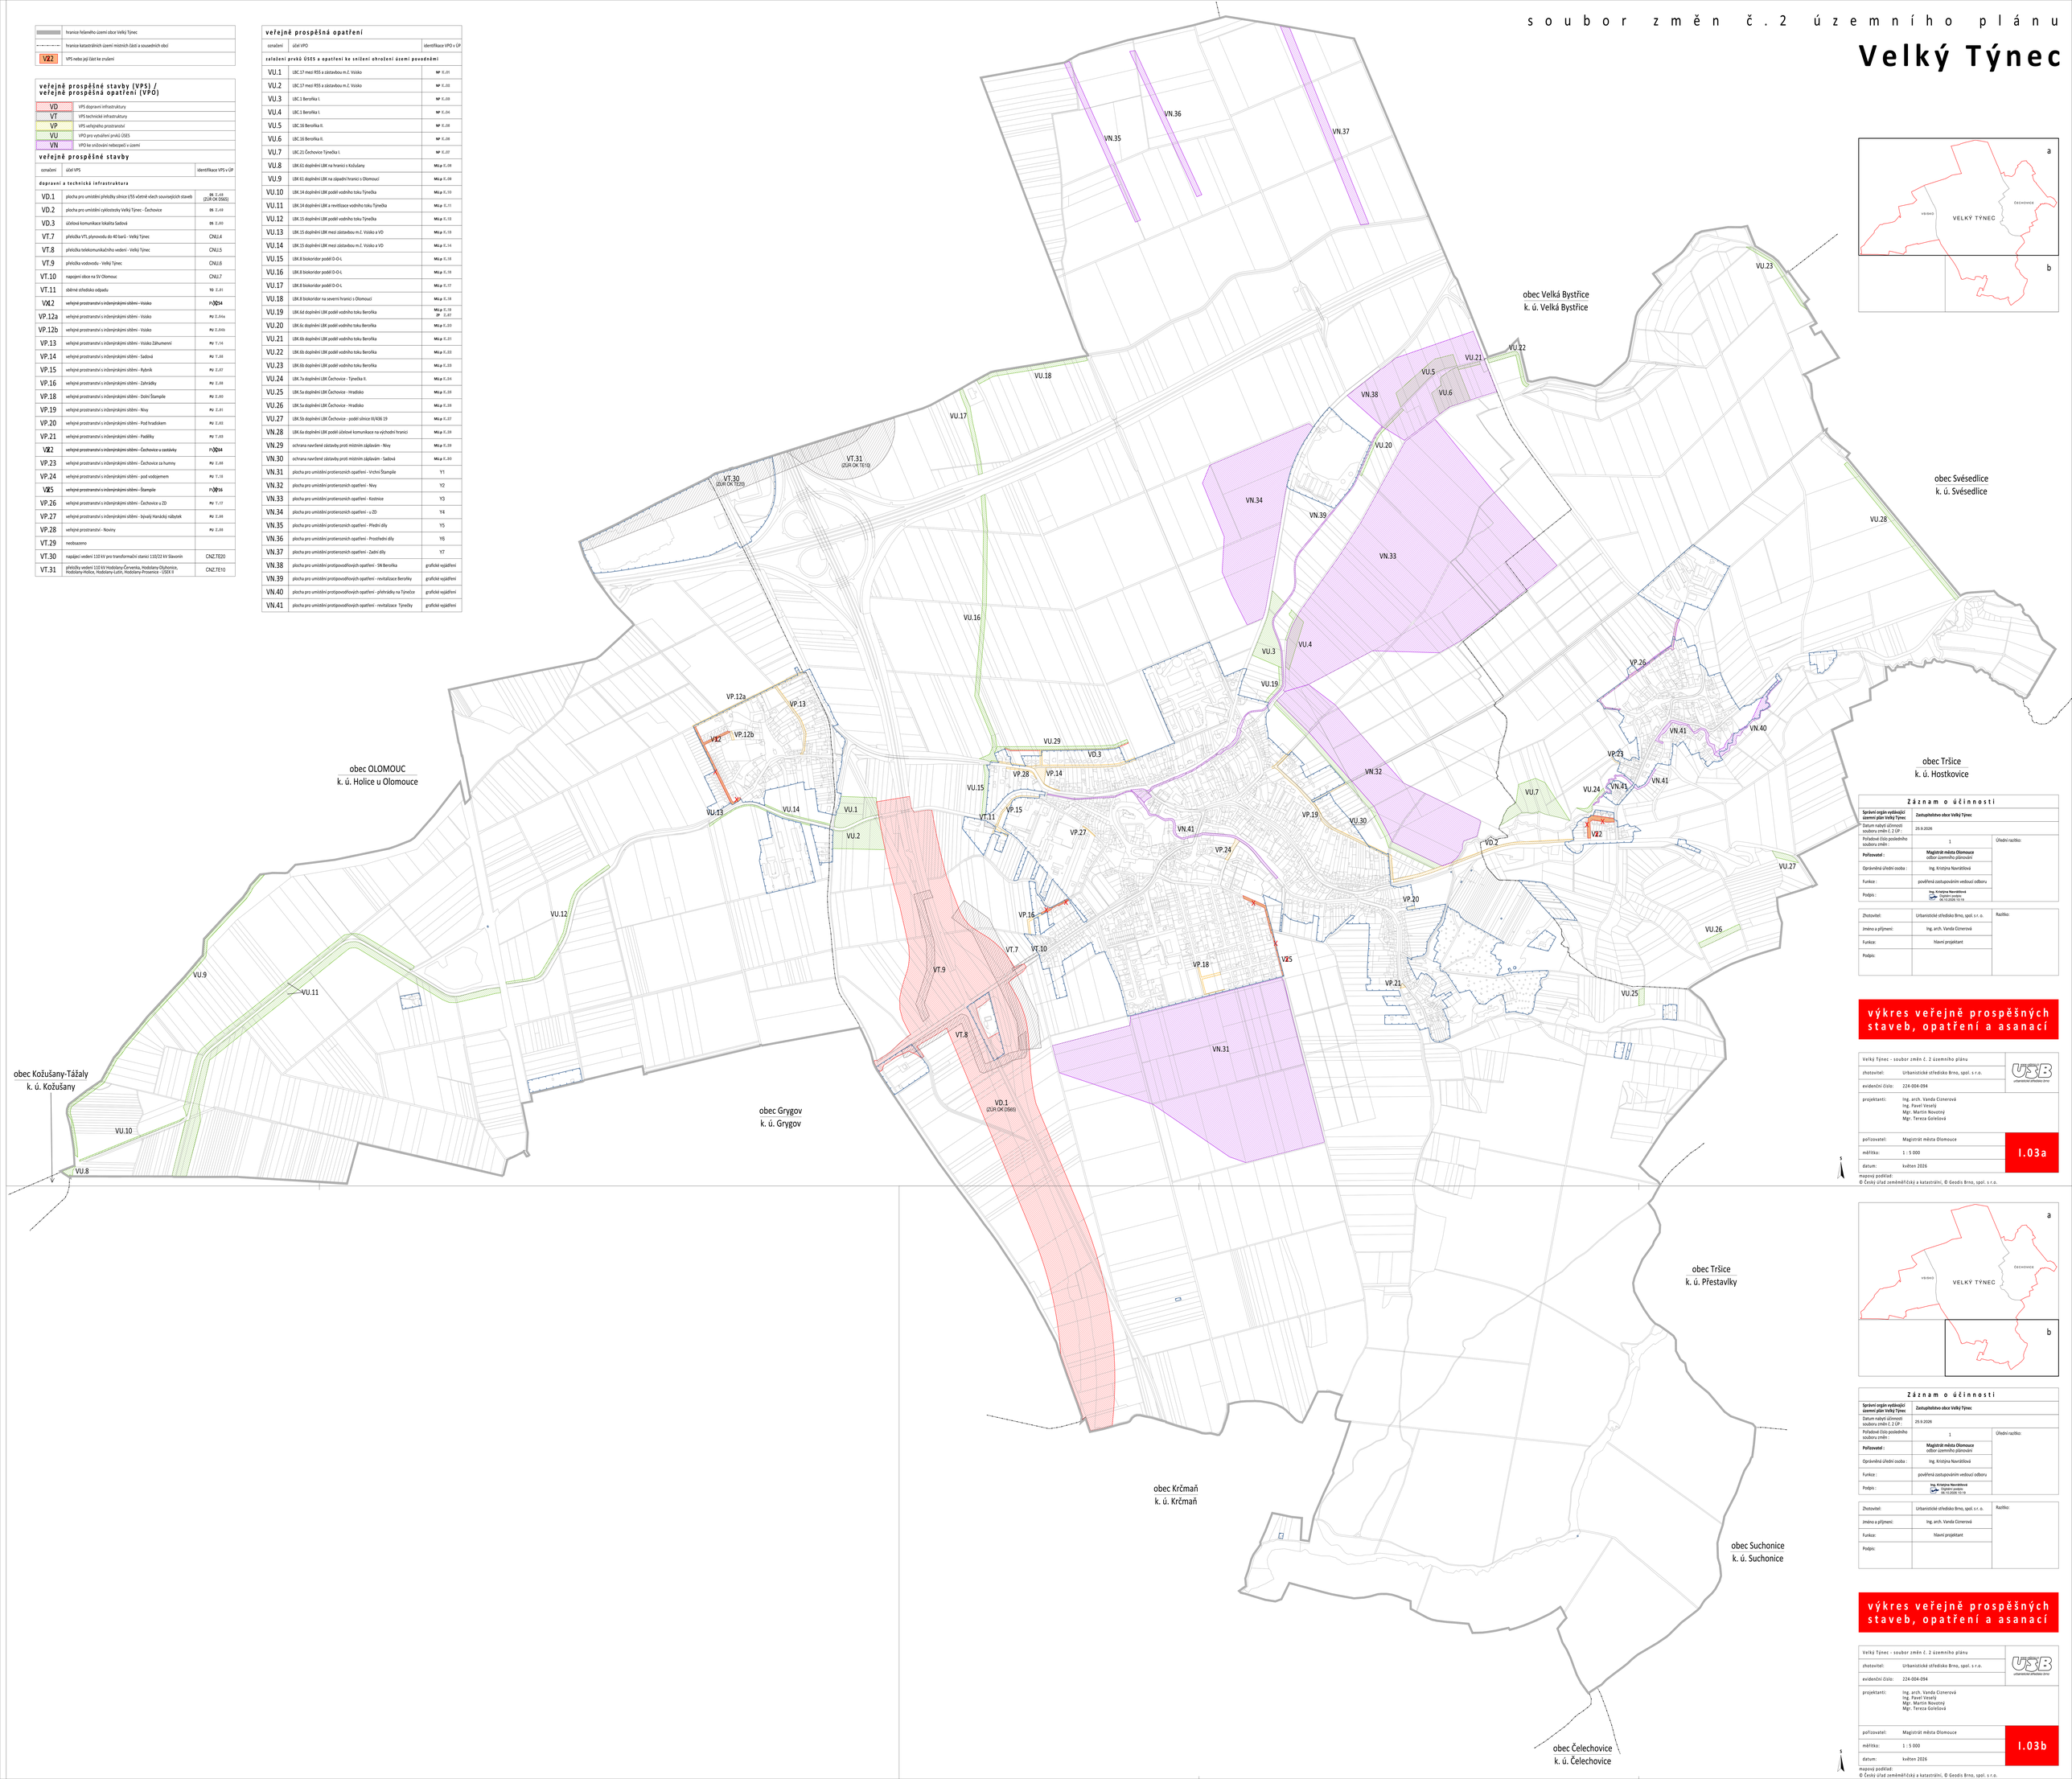

Záznam o účinnosti

Správní orgán vydávající územní plán Velký Týnec	**Zastupitelstvo obce Velký Týnec**	
Datum nabytí účinnosti souboru změn č. 2 ÚP :	25.9.2026	
Pořadové číslo posledního souboru změn :	1	Úřední razítko:
Pořizovatel :	**Magistrát města Olomouce** odbor územního plánování	
Oprávněná úřední osoba :	Ing. Kristýna Navrátilová	
Funkce :	pověřená zastupováním vedoucí odboru	
Podpis :	Ing. Kristýna Navrátilová Digitální podpis: 06.10.2026 10:19	

Zhotovitel:	Urbanistické středisko Brno, spol. s r. o.	Razítko:
Jméno a příjmení:	Ing. arch. Vanda Cizrerová	
Funkce:	hlavní projektant	
Podpis:		

výkres veřejně prospěšných staveb, opatření a asanací

Velký Týnec - soubor změn č. 2 územního plánu	
zhotovitel:	Urbanistické středisko Brno, spol. s r.o.
evidenční číslo:	224-004-094
projektanti:	Ing. arch. Vanda Cizrerová Ing. Pavel Veselý Mgr. Martin Novotný Mgr. Tereza Golešová
pořizovatel:	Magistrát města Olomouce
měřítko:	1 : 5 000
datum:	květen 2026

I.03a

mapový podklad:
© Český úřad zeměměřičský a katastrální, © Geodis Brno, spol. s r.o.

Záznam o účinnosti

Správní orgán vydávající územní plán Velký Týnec	**Zastupitelstvo obce Velký Týnec**	
Datum nabytí účinnosti souboru změn č. 2 ÚP :	25.9.2026	
Pořadové číslo posledního souboru změn :	1	Úřední razítko:
Pořizovatel :	**Magistrát města Olomouce** odbor územního plánování	
Oprávněná úřední osoba :	Ing. Kristýna Navrátilová	
Funkce :	pověřená zastupováním vedoucí odboru	
Podpis :	Ing. Kristýna Navrátilová Digitální podpis: 06.10.2026 10:19	

Zhotovitel:	Urbanistické středisko Brno, spol. s r. o.	Razítko:
Jméno a příjmení:	Ing. arch. Vanda Cizrerová	
Funkce:	hlavní projektant	
Podpis:		

výkres veřejně prospěšných staveb, opatření a asanací

Velký Týnec - soubor změn č. 2 územního plánu	
zhotovitel:	Urbanistické středisko Brno, spol. s r.o.
evidenční číslo:	224-004-094
projektanti:	Ing. arch. Vanda Cizrerová Ing. Pavel Veselý Mgr. Martin Novotný Mgr. Tereza Golešová
pořizovatel:	Magistrát města Olomouce
měřítko:	1 : 5 000
datum:	květen 2026

I.03b

mapový podklad:
© Český úřad zeměměřičský a katastrální, © Geodis Brno, spol. s r.o.