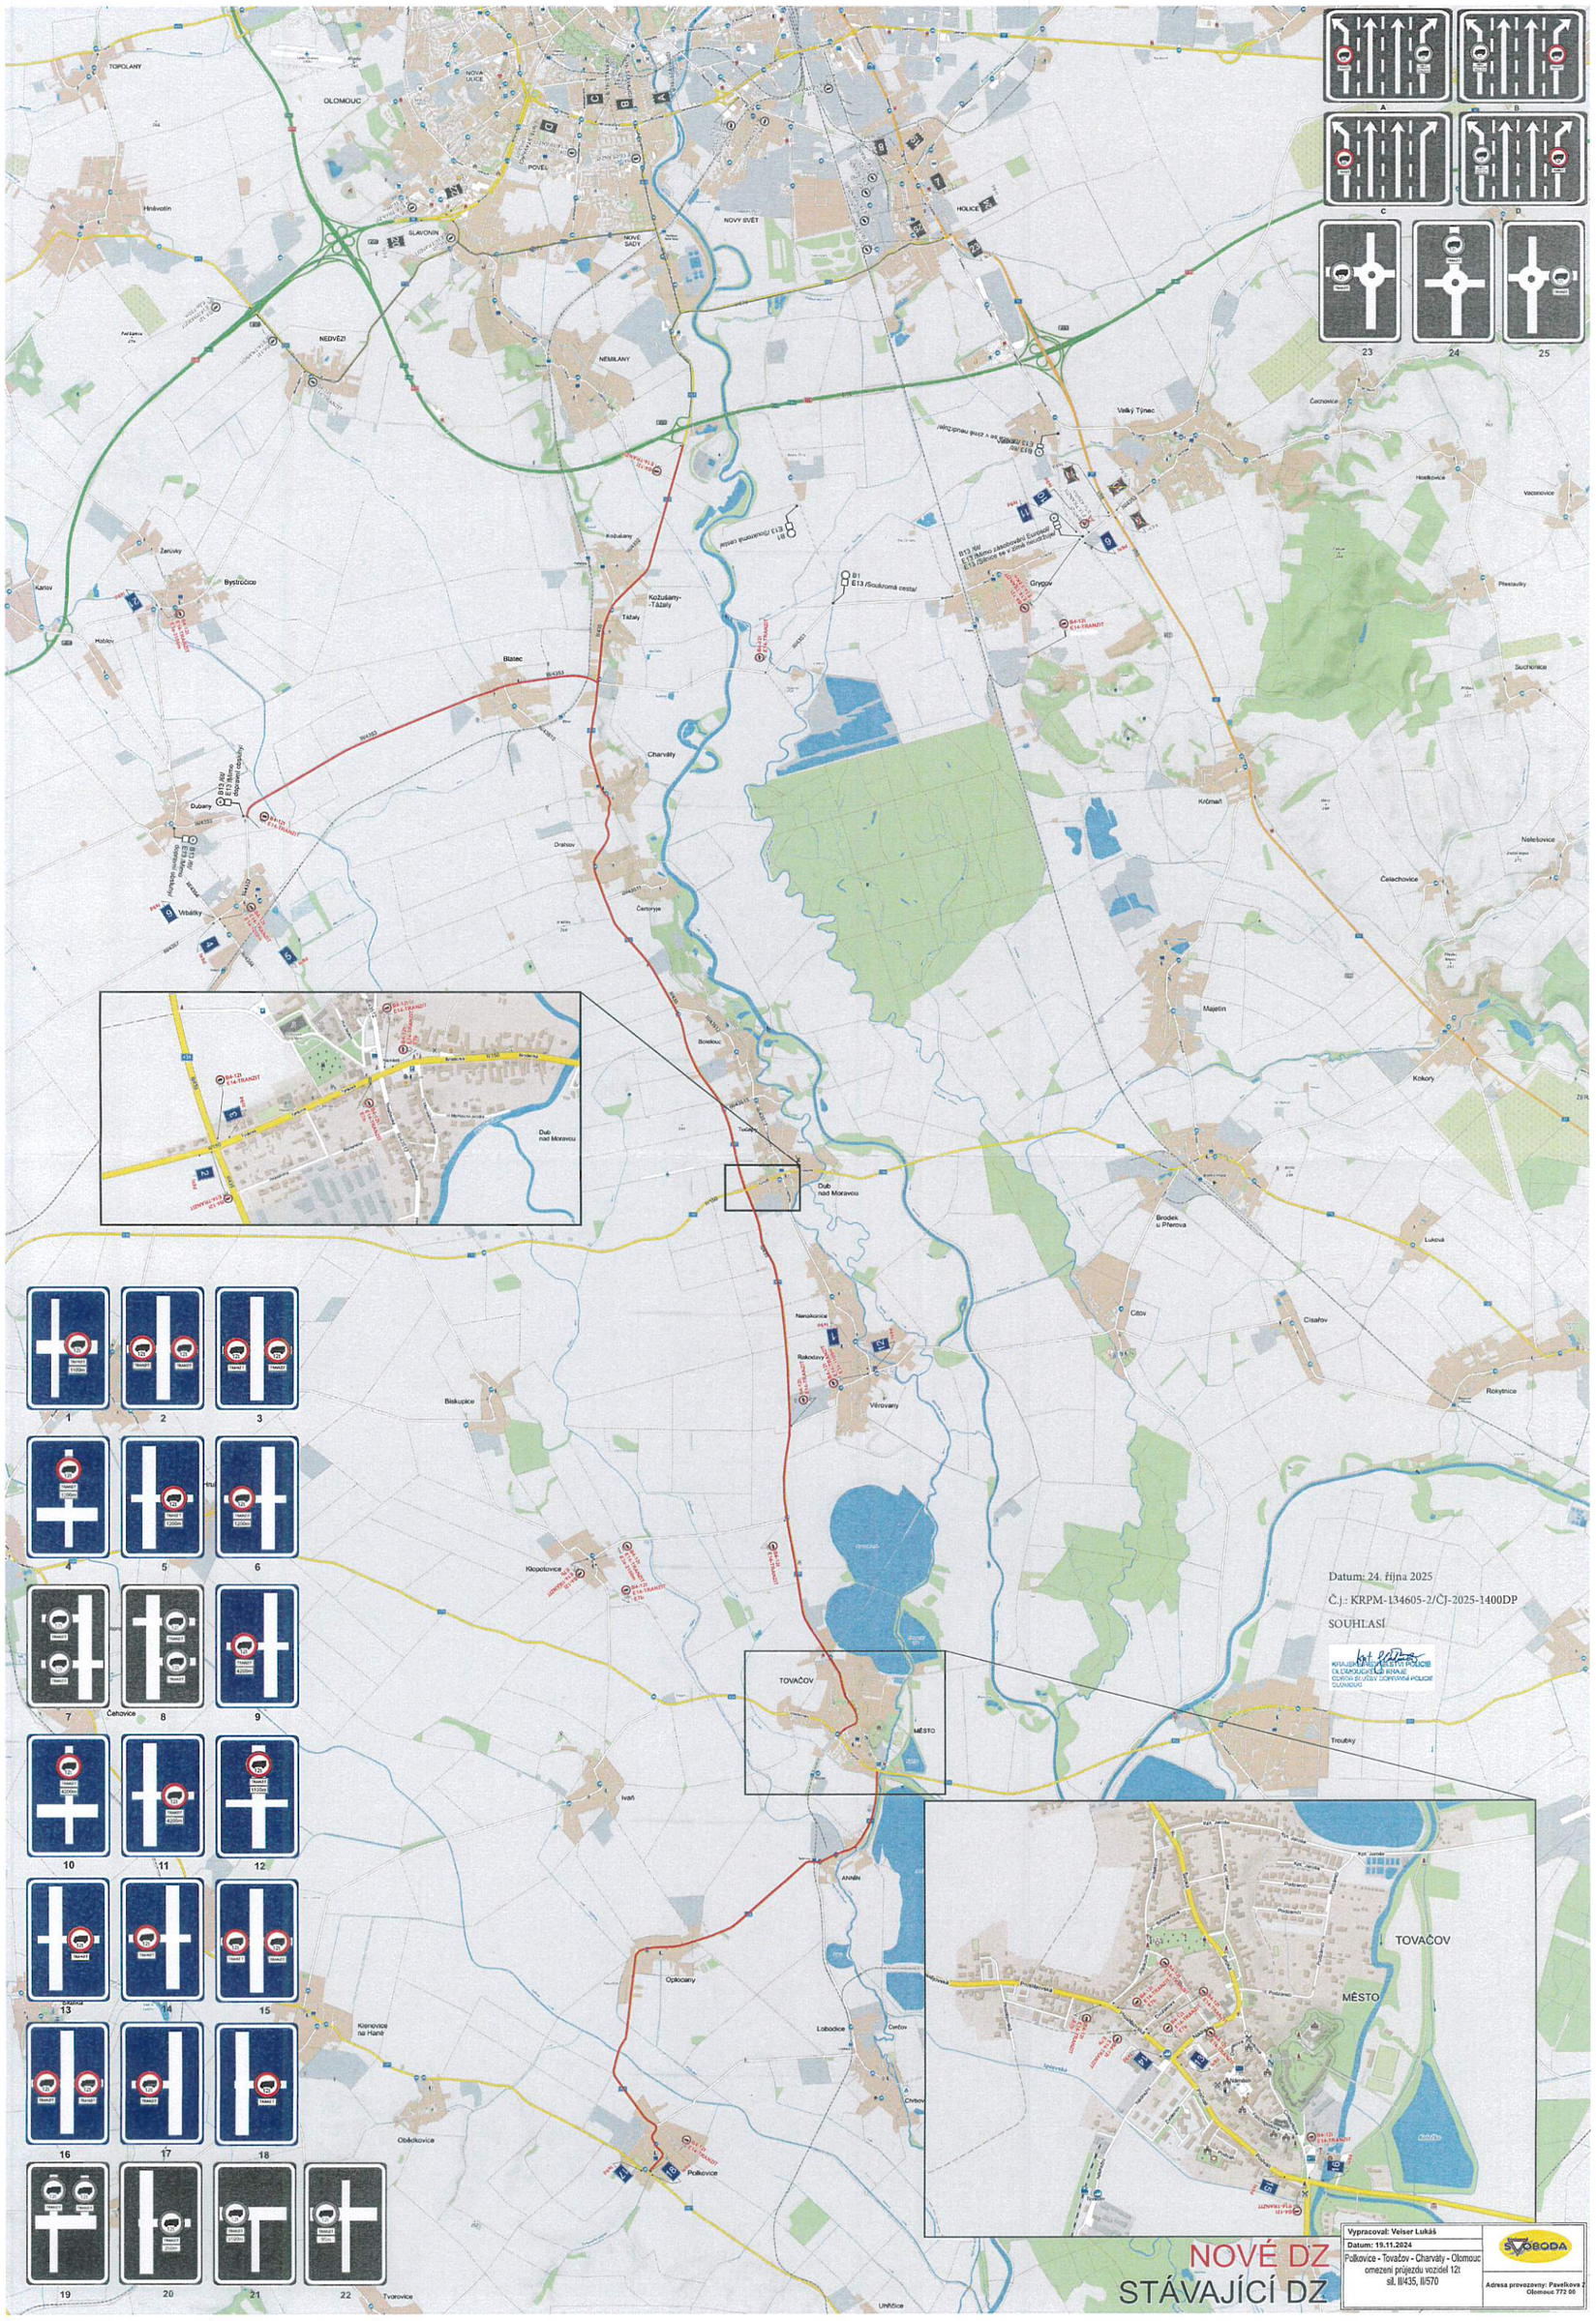
Datum: 24. října 2025
Č.j.: KRPM-134605-2/ČJ-2025-1400DP
SOUHLASÍ
NOVÉ DZ
STÁVAJÍCÍ DZ
Vypracoval: Velser Lukáš
Datum: 19.11.2024
Polkovice - Tovačov - Charvály - Olomouc
omezení průjezdu vozidel 12t
sil. II/435, II/570
SVOBODA
Adresa provozovny: Pavlíkova 2
Olomouc 772 00
OLOMOUC
TOPOLANY
NEDVĚZÍ
NEMILANY
HOLICE
Bystročice
Blatec
Charvály
Dubany
Wbitky
Drahov
Černovje
Bouzov
Dub nad Moravou
Nenakonice
Rakůvky
Věrovany
Biskupice
Klopotovice
TOVAČOV
MĚSTO
Iváň
Oplocany
Lobodice
Polkovice
Obědkovice
Kozlovice na Hané
Tvorovice
Troubky
Křtomaň
Čelechovice
Majetín
Kokory
Brodek u Přerova
Cetkovice
Cetkov
Cisařov
Rokytnice
Lukova
Nelešovice
Suchdol
Přestavlky
Grygov
Kozlany
Tážaly
Valčy Týnec
Hlubočec
Vacanovice
Čechovice
Hrnčovice
Zárovky
Karlov
Hablov
Hrnčovice
Nové Sady
Slavonín
Povel
Nový Svět
Dub nad Moravou